




PLAN DE MASSE
panneaux photovoltaïques
échelle 1/5000 ème

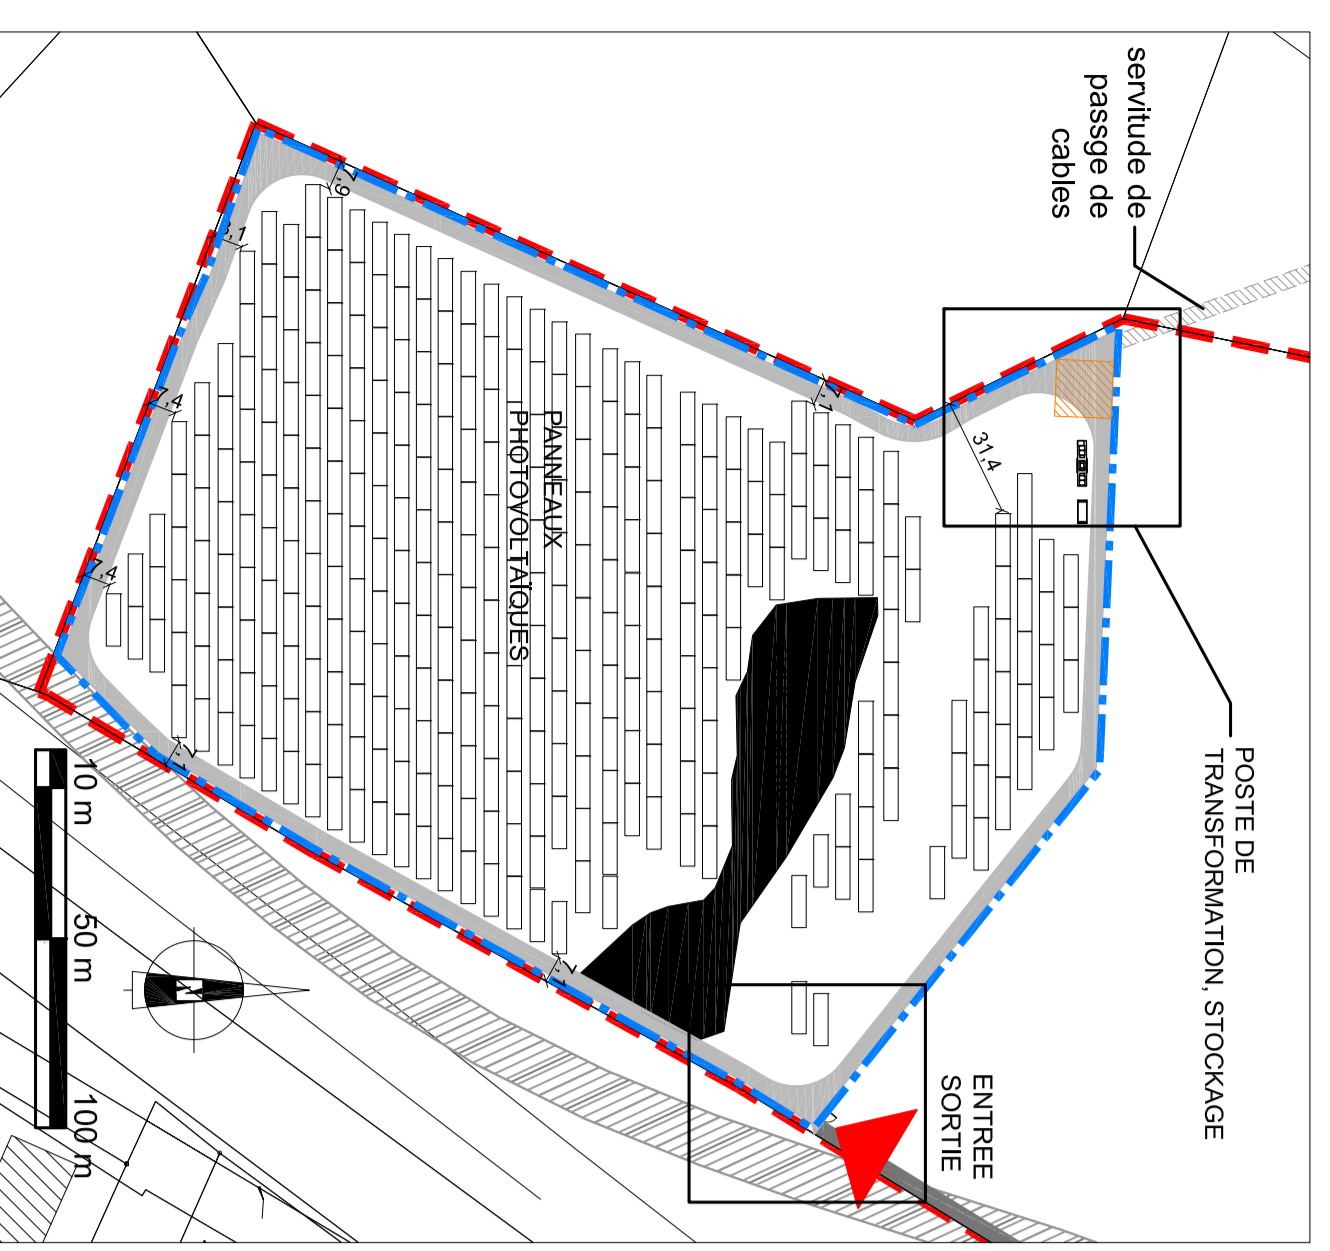


EXTRAIT DU PLAN DE MASSE ZONE 01
panneaux photovoltaïques
échelle 1/2000 ème

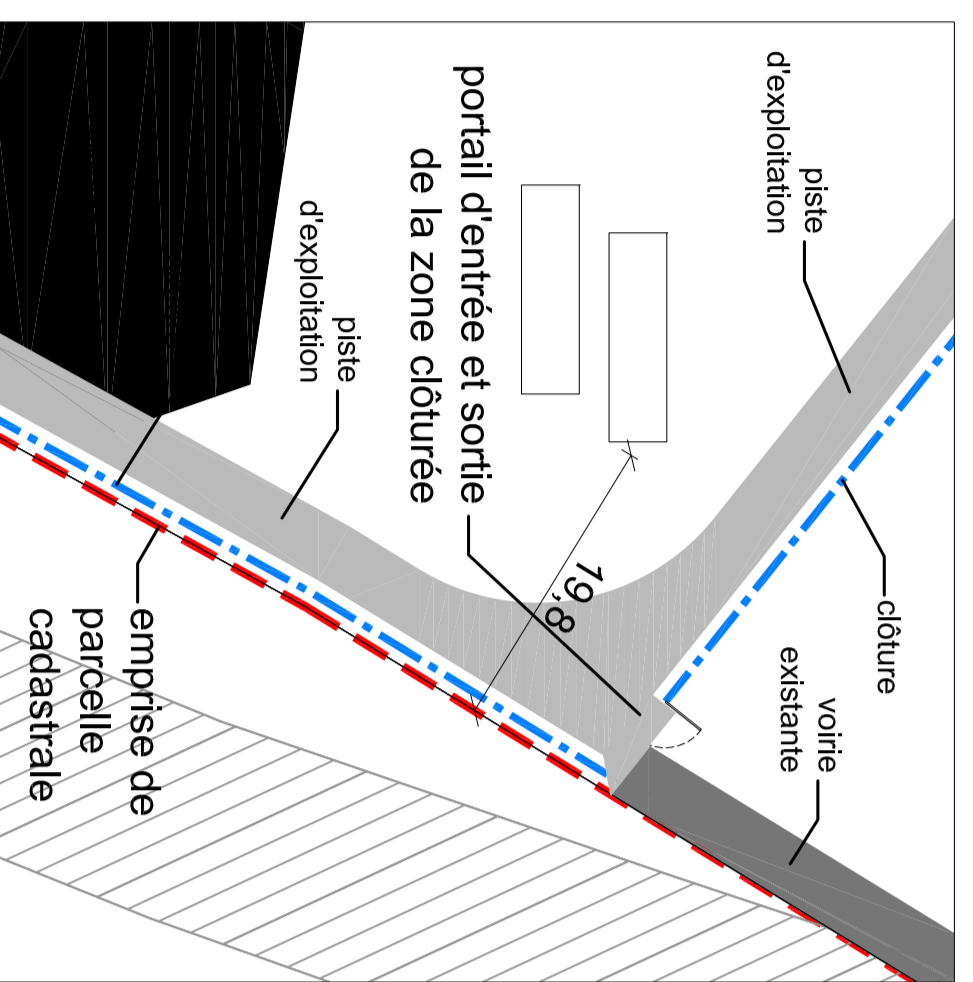


POSTE DE TRANSFORMATION, STOCKAGE, ZONE DE GRUTAGE ET ENTREE, Zone 01
échelle 1/5000 ème

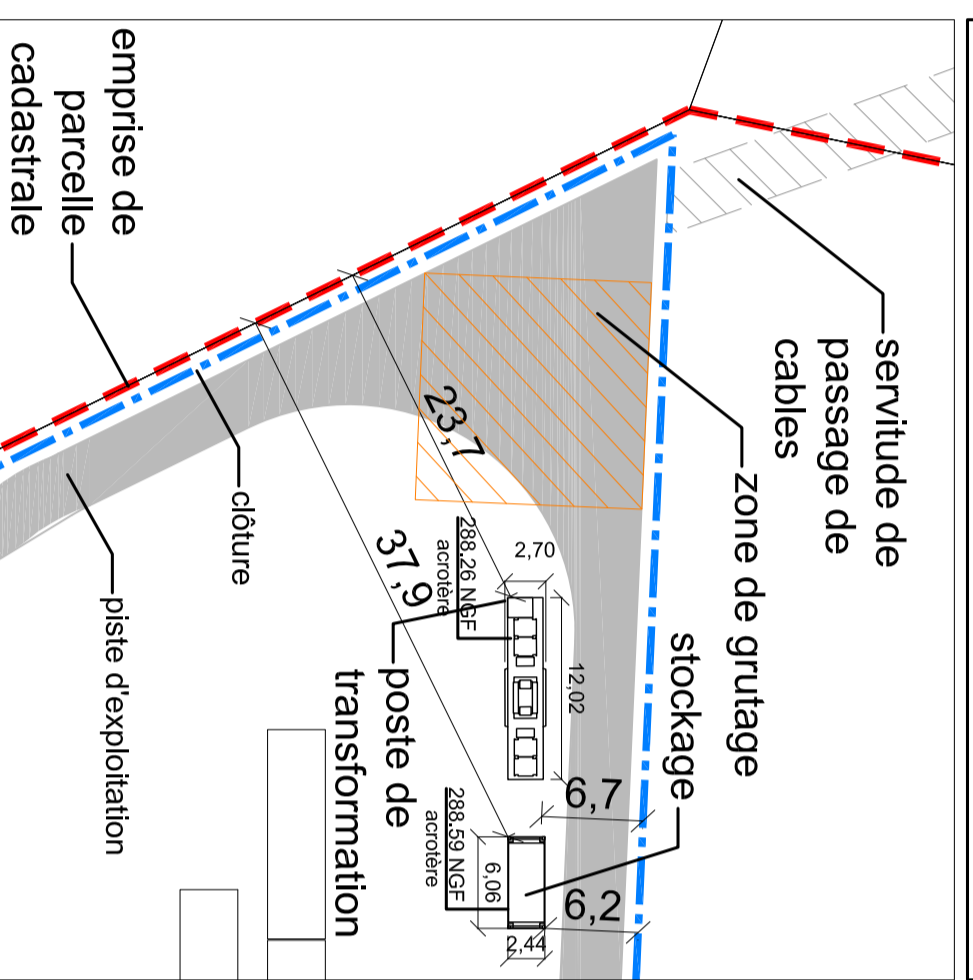



POSTE DE TRANSFORMATION, STOCKAGE, ZONE DE GRUTAGE ET ENTREE, Zone 01
échelle 1/5000 ème

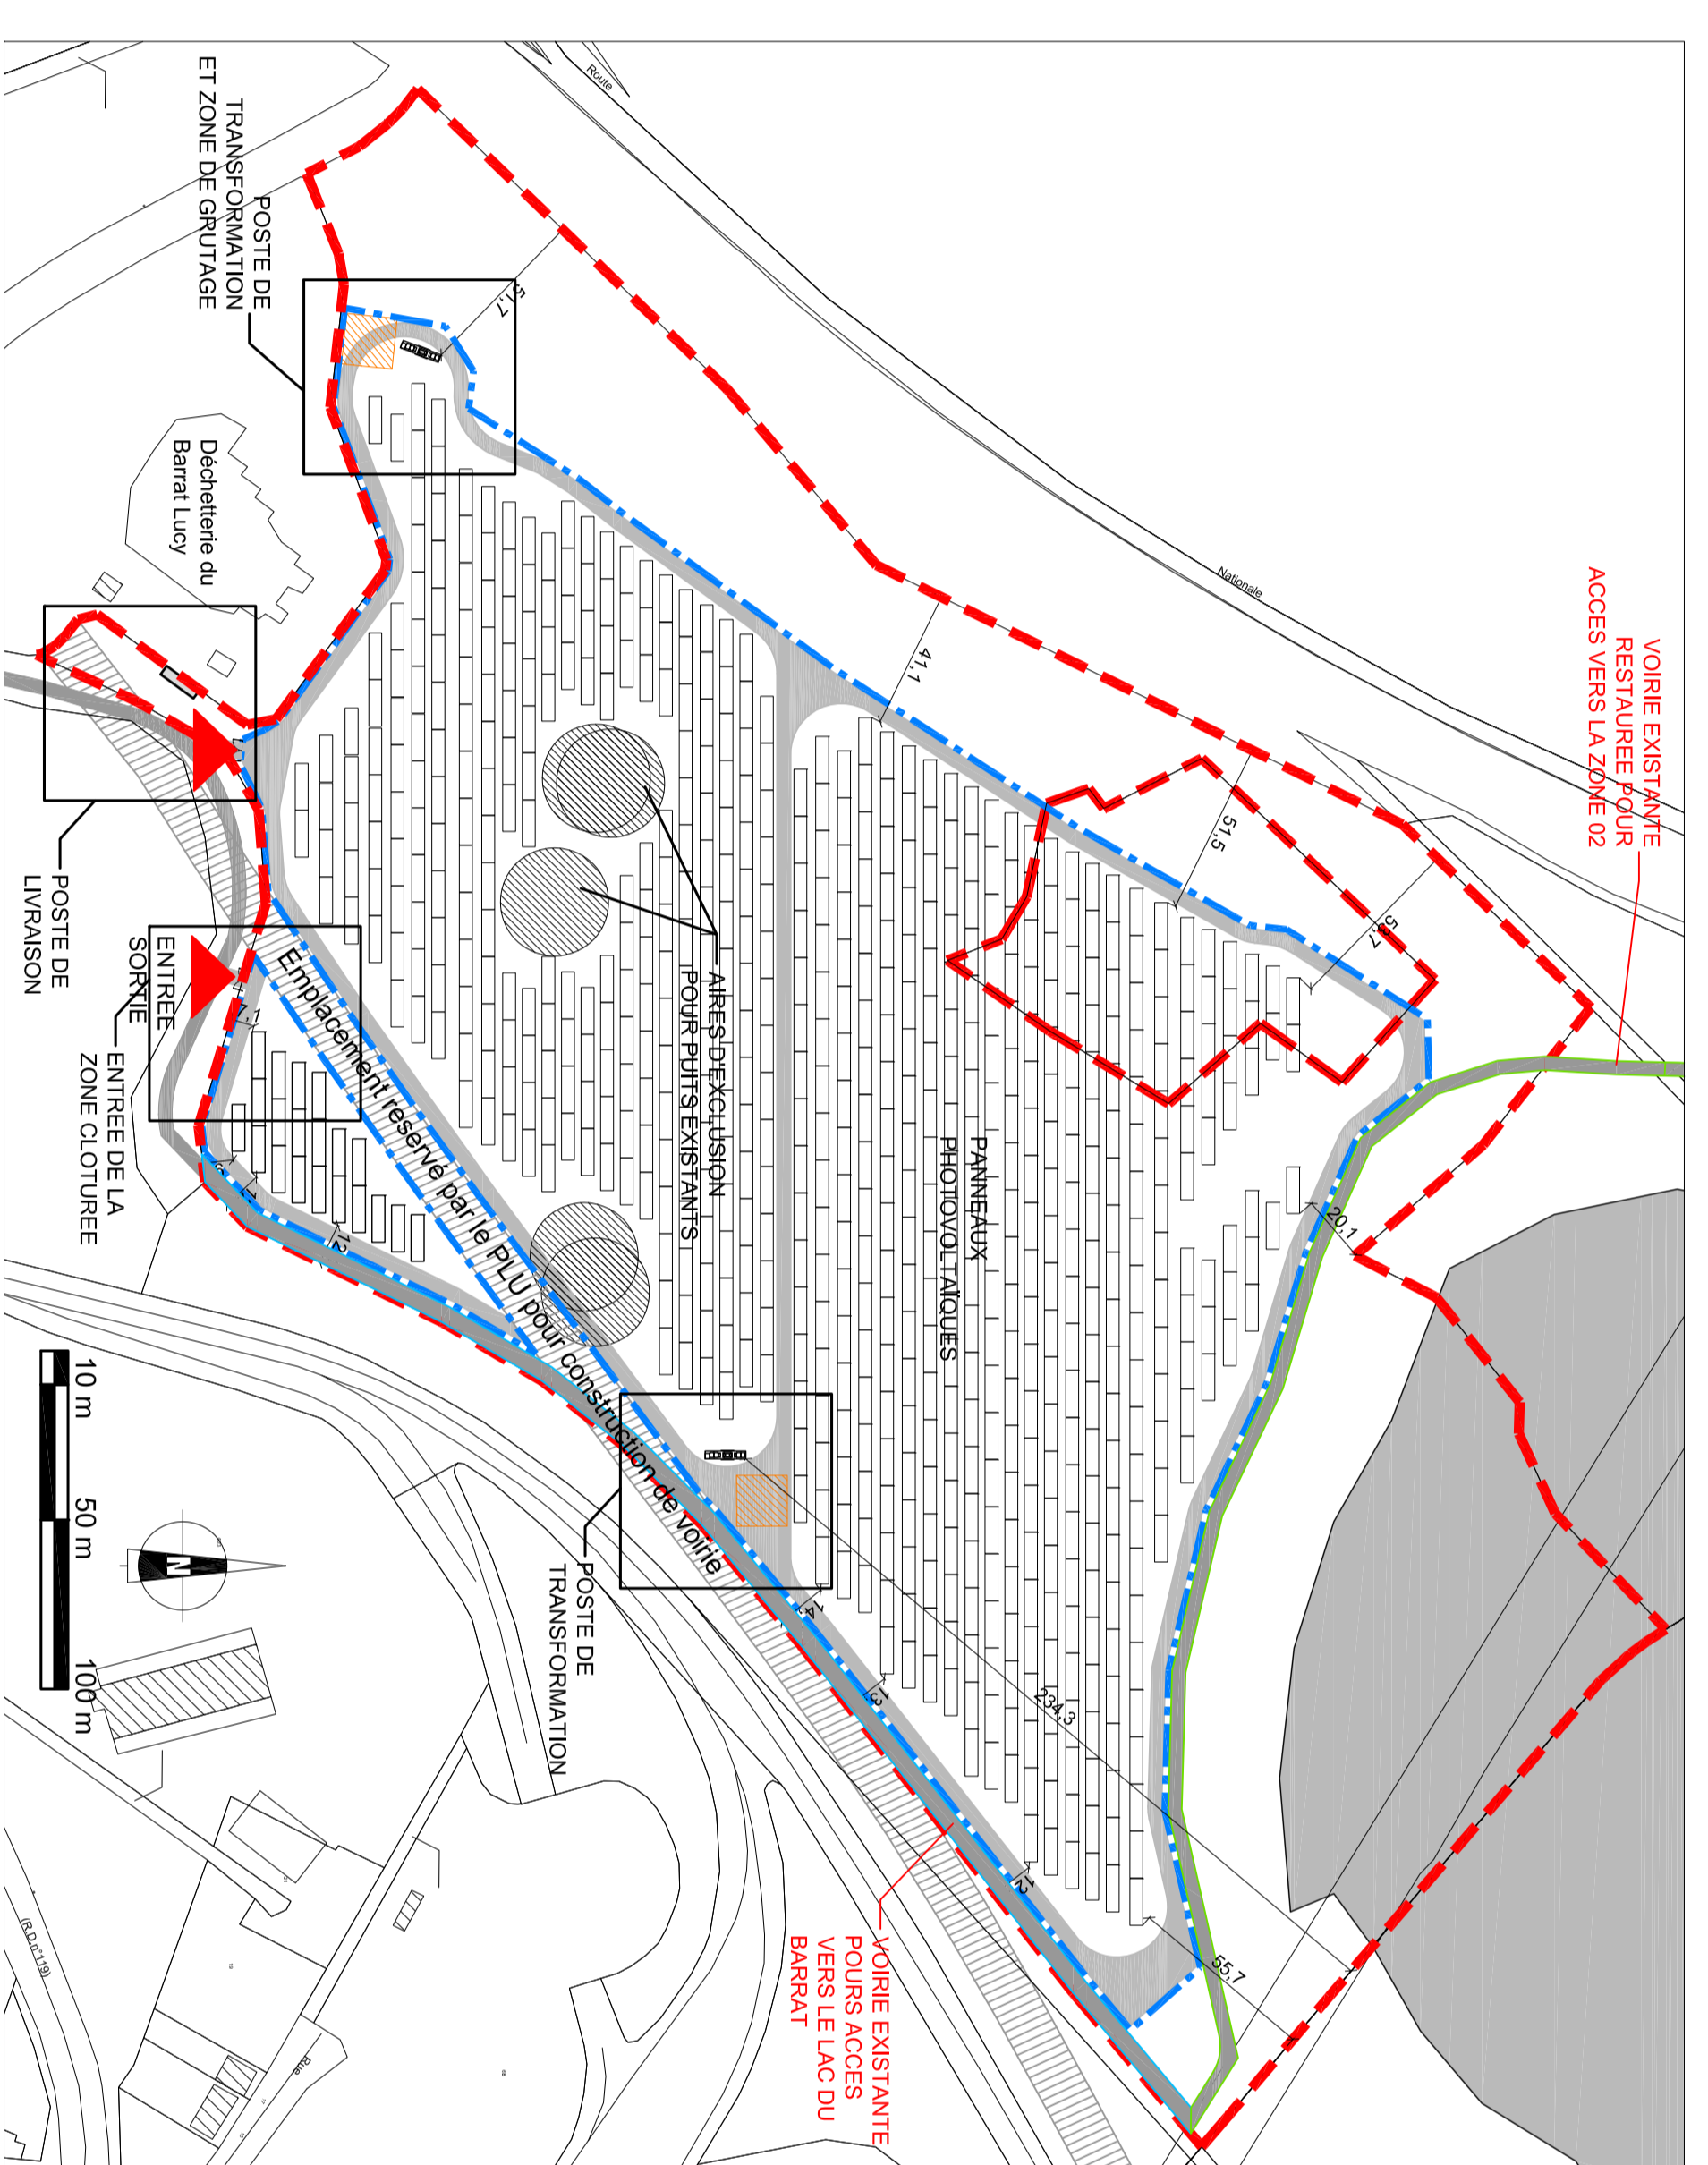


EXTRAIT DU PLAN DE MASSE ZONE 03
panneaux photovoltaïques
échelle 1/2000 ème

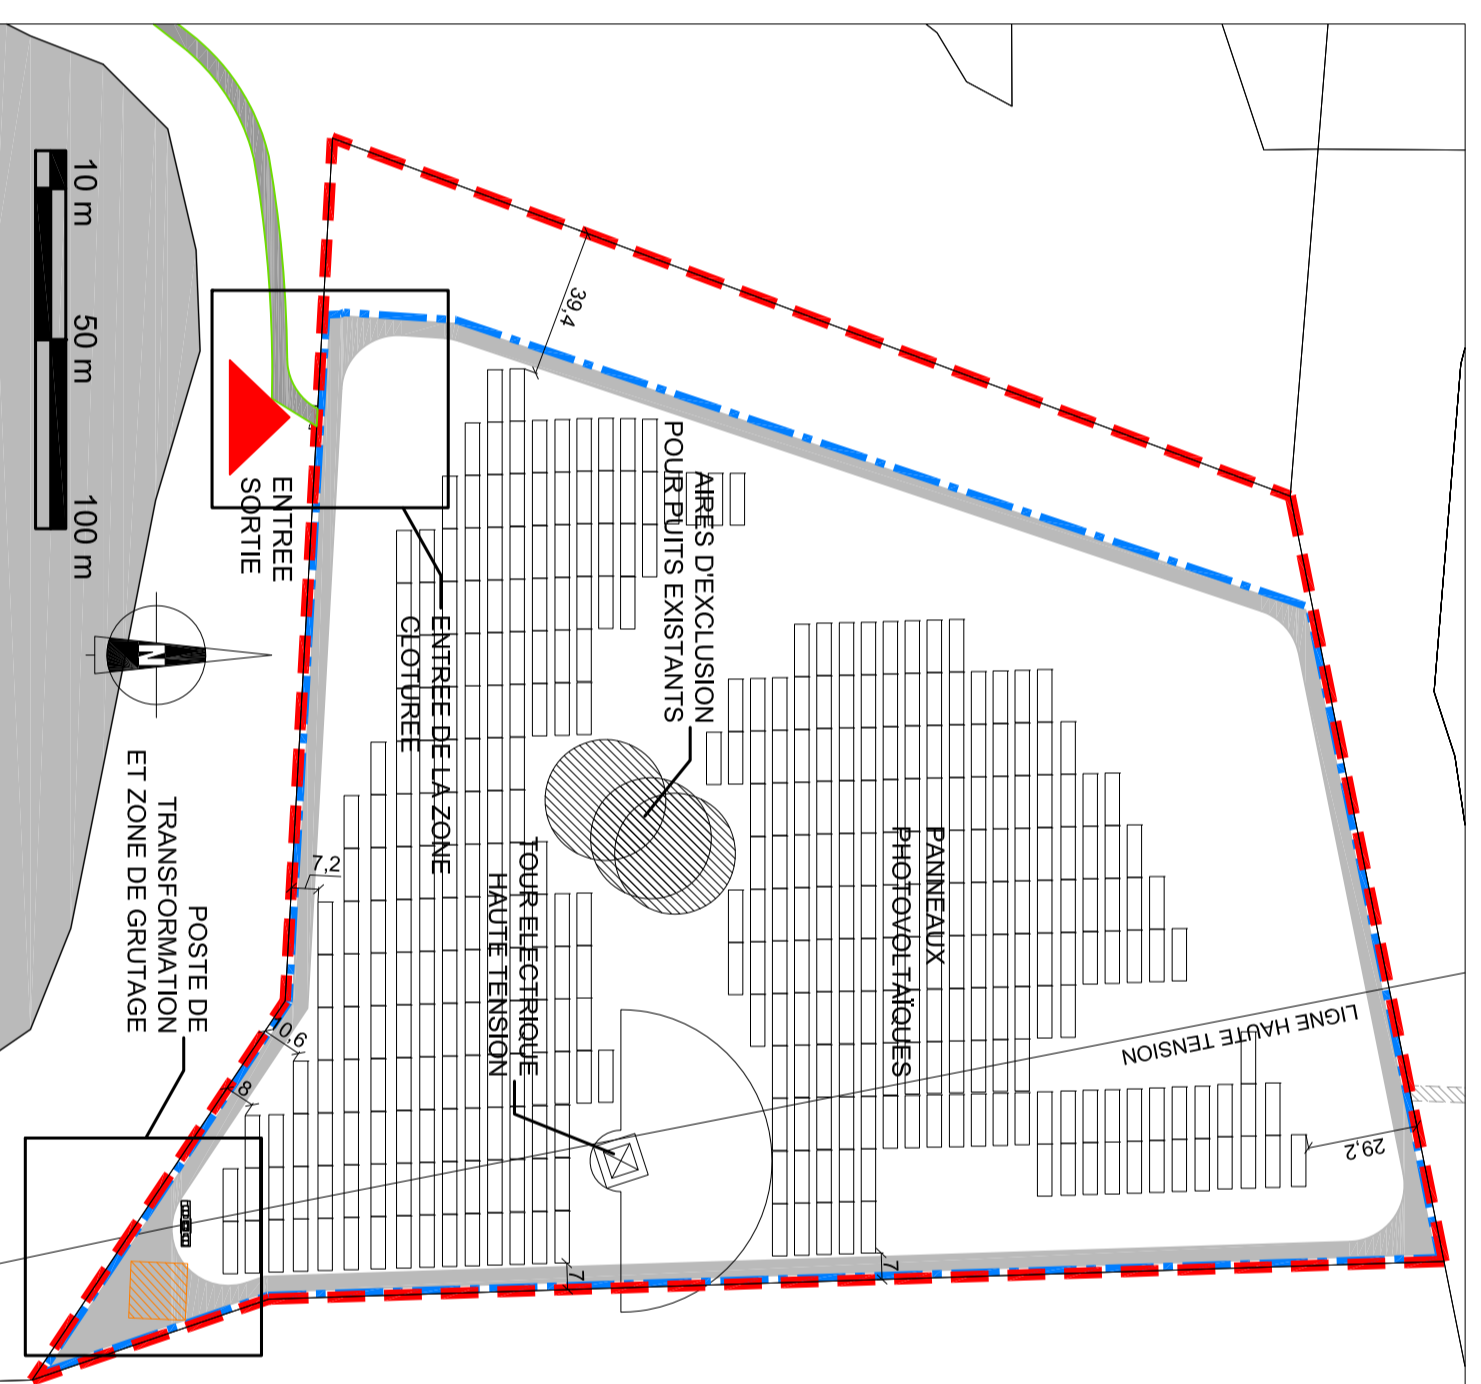


EXTRAIT DU PLAN DE MASSE ZONE 02
panneaux photovoltaïques
échelle 1/2000 ème

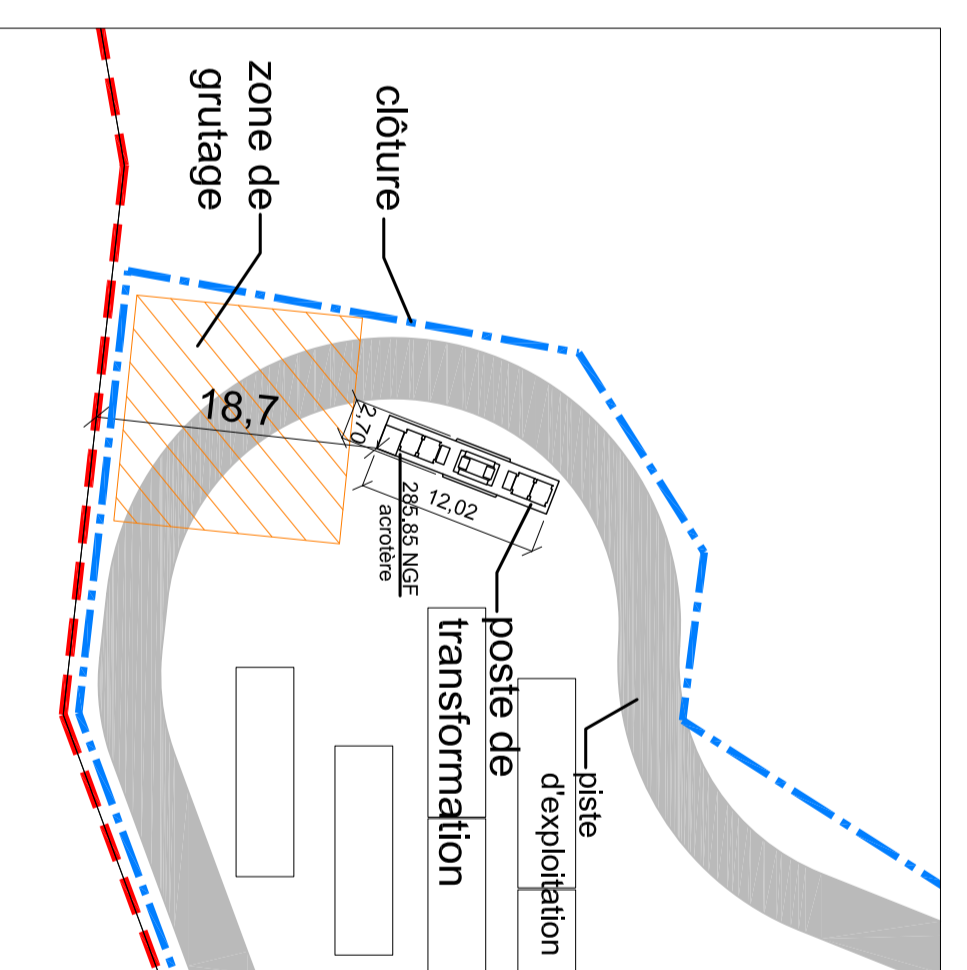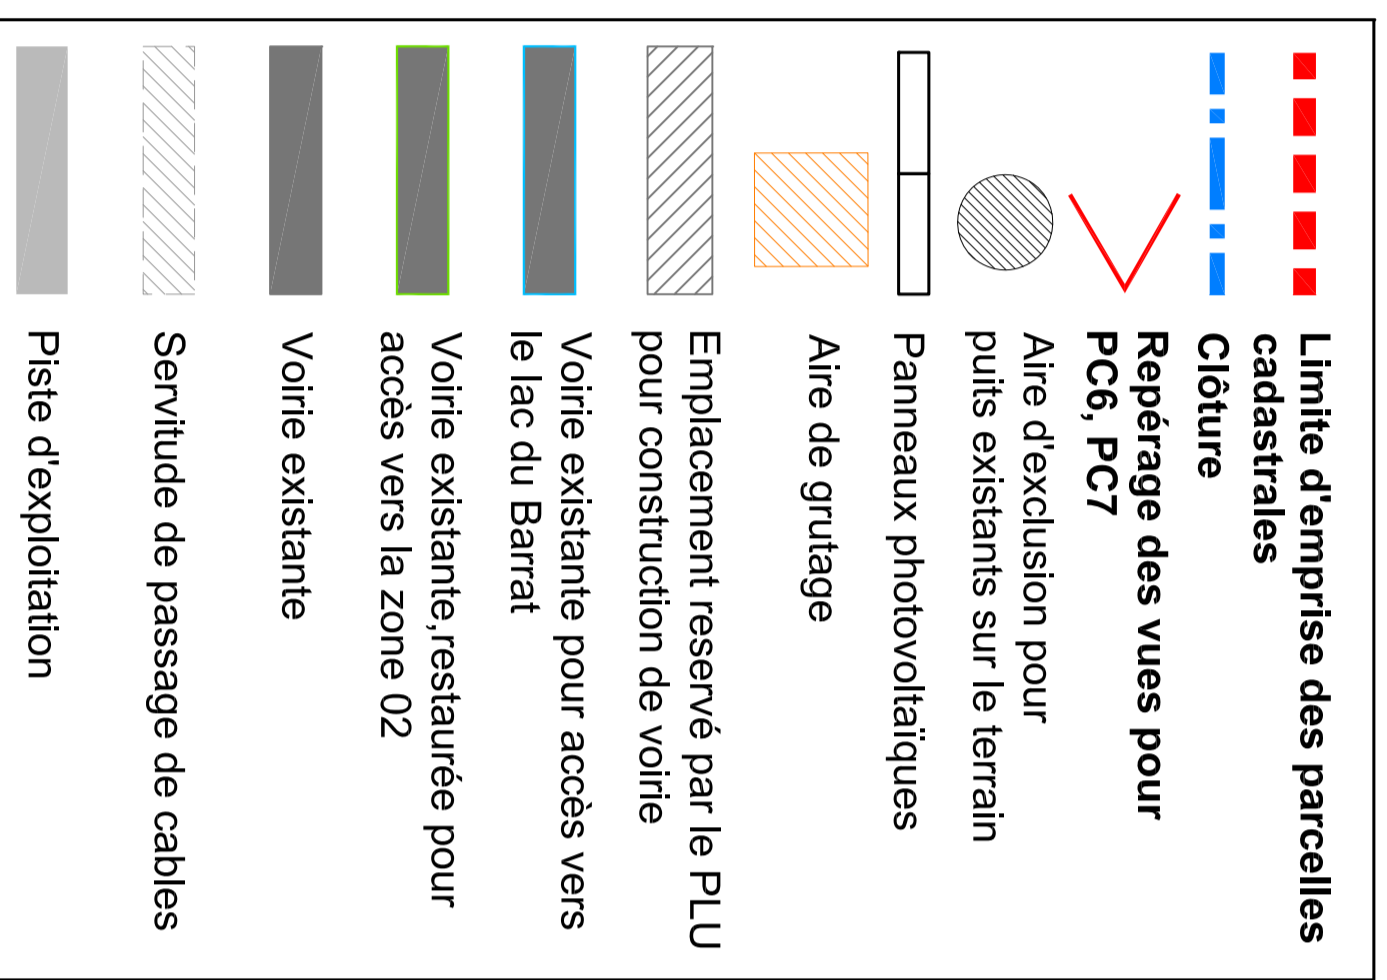


POSTE DE TRANSFORMATION ET ZONE DE GRUTAGE, Zone 03
échelle 1/5000 ème

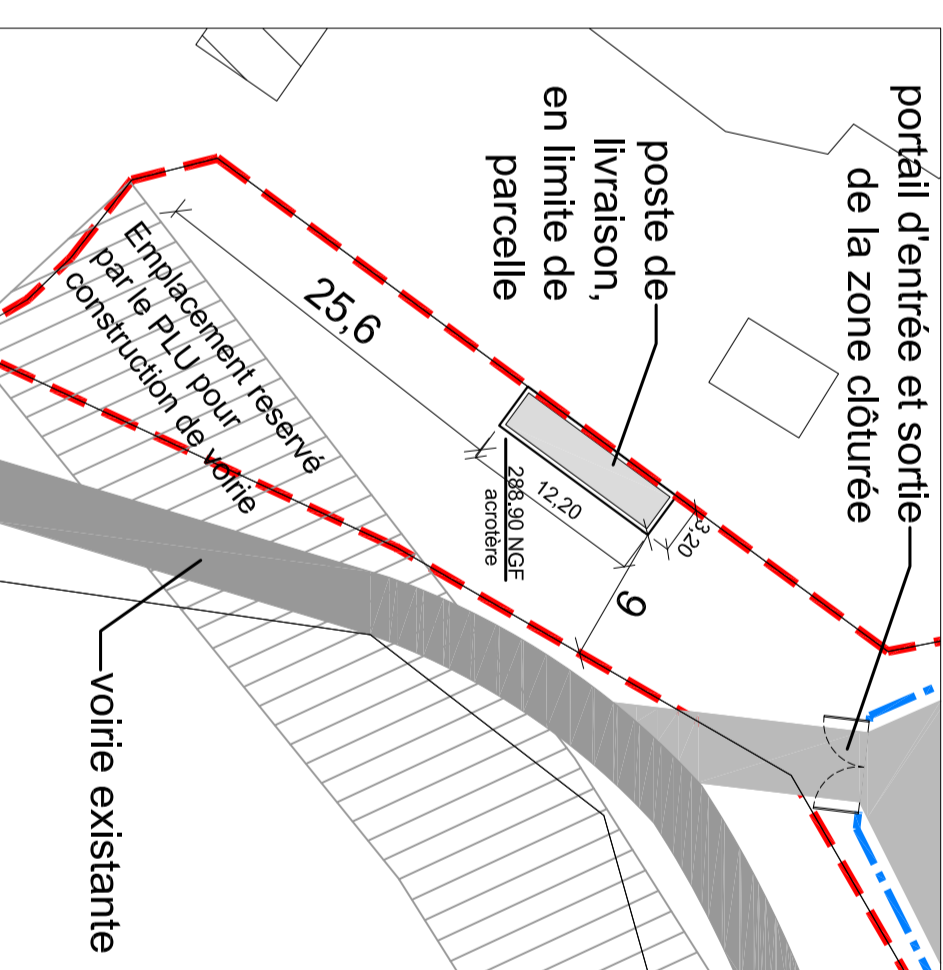


POSTE DE LIVRAISON Zone 03
échelle 1/5000 ème

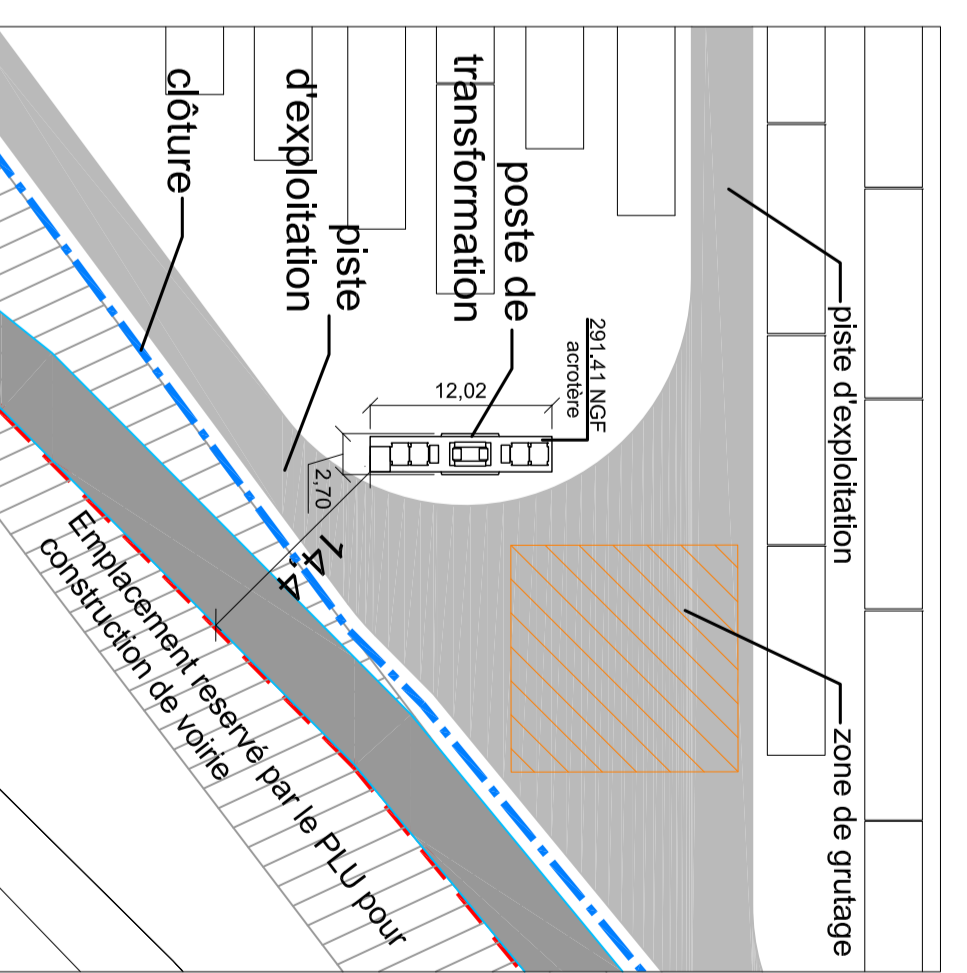


POSTE DE TRANSFORMATION Zone 03
échelle 1/5000 ème

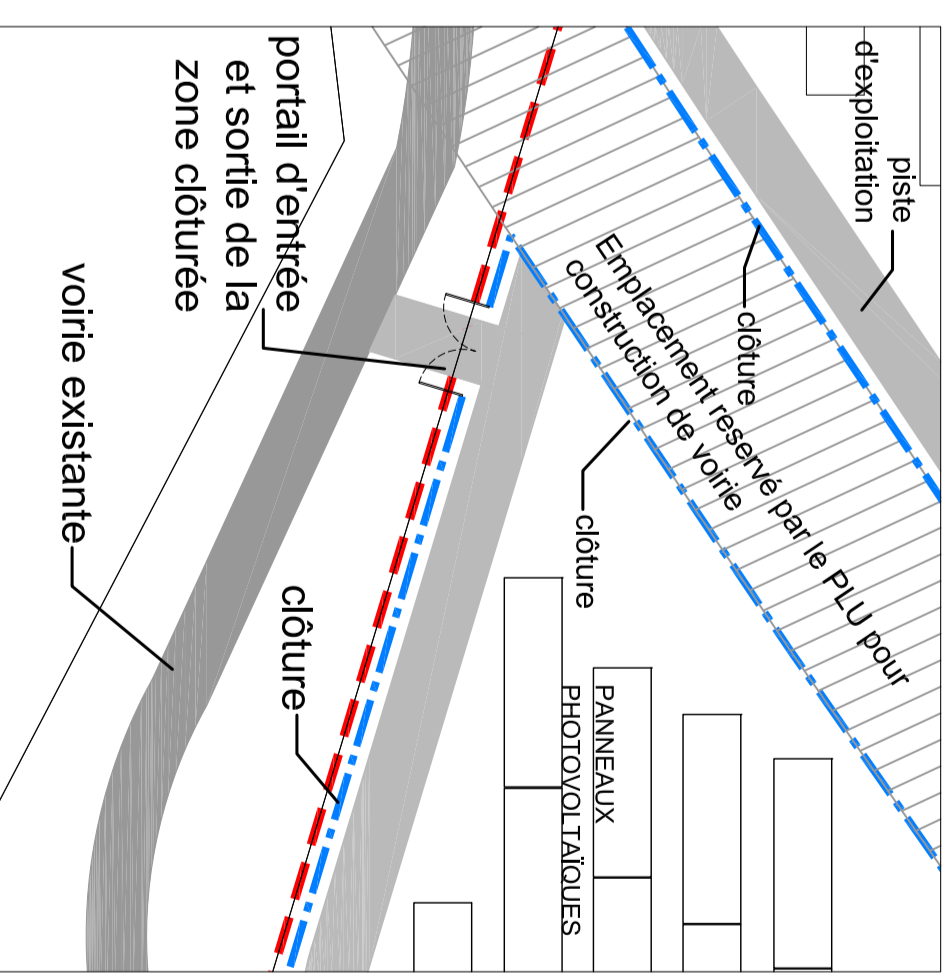

ENTREE DE LA ZONE CLOTUREE Zone 03
échelle 1/5000 ème

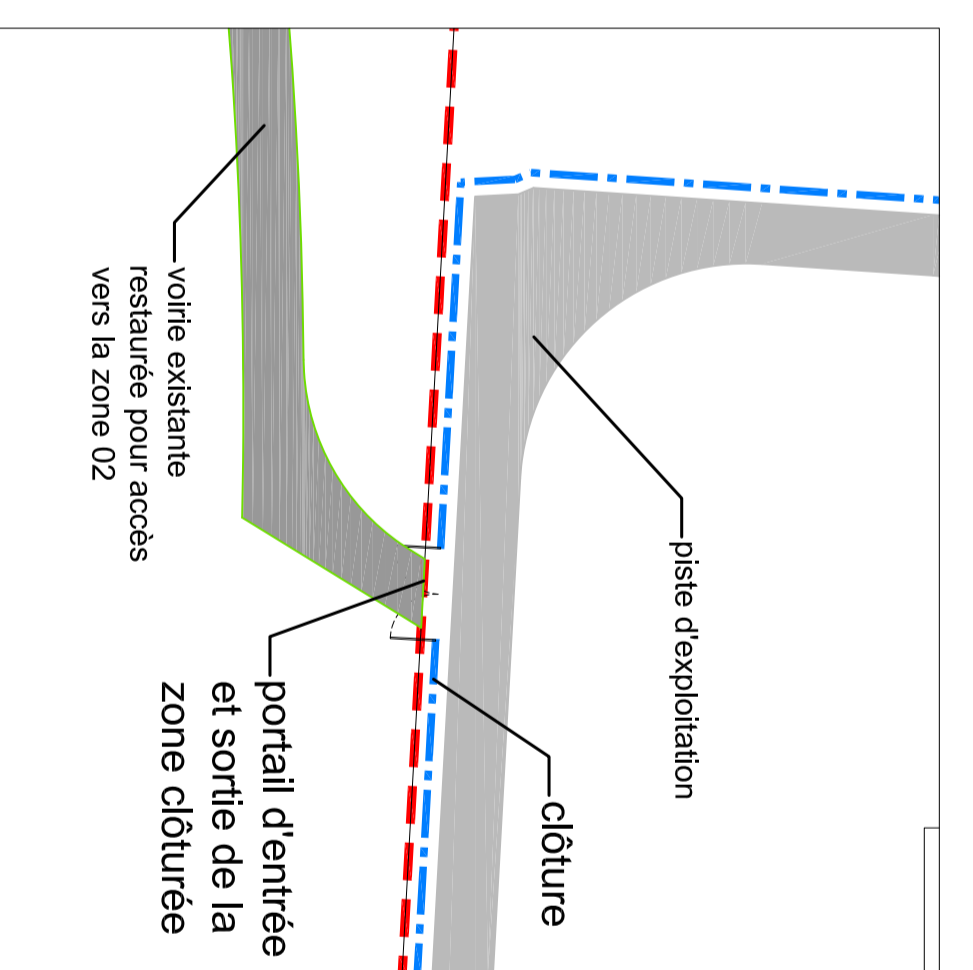

ENTREE DE LA ZONE CLOTUREE Zone 02
échelle 1/5000 ème

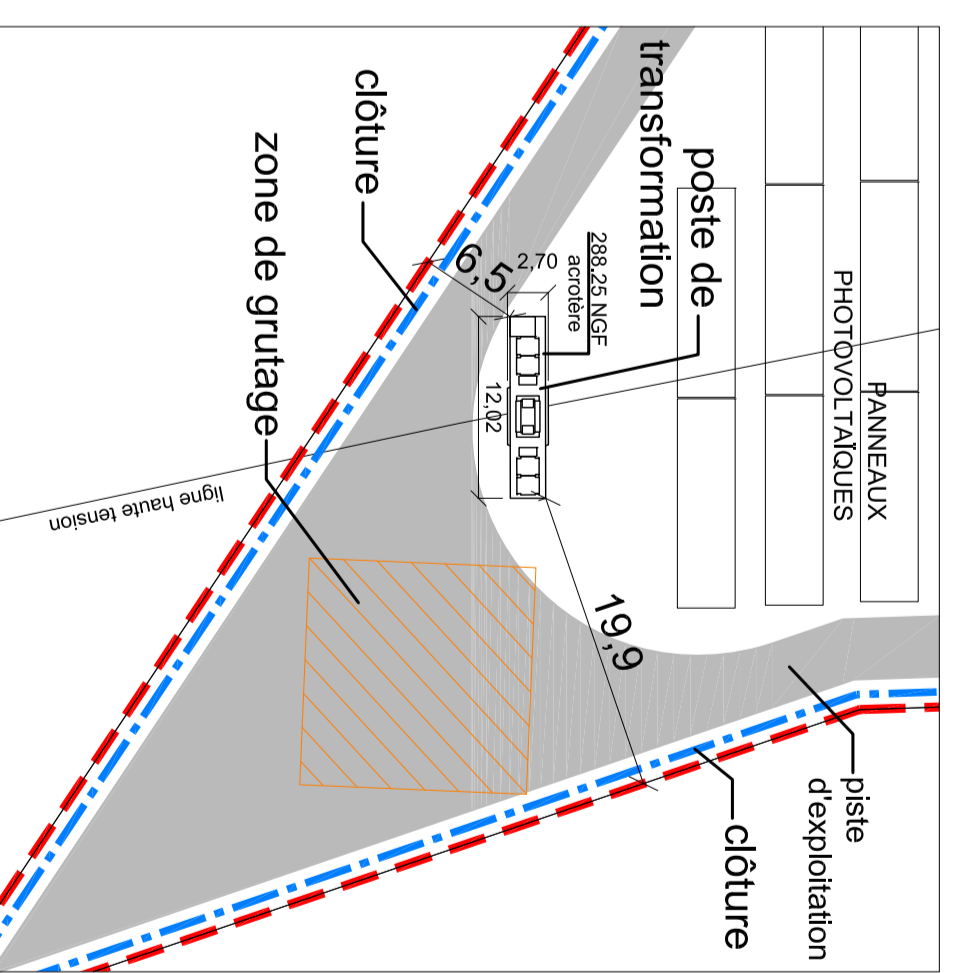

POSTE DE TRANSFORMATION ET ZONE DE GRUTAGE, Zone 02
échelle 1/5000 ème

CENTRALE PHOTOVOLTAÏQUE DE LUCY
71300 Montceau-les-Mines
Demande de Permis de Construire
PIECES COMPLEMENTAIRES

ENGIE PV LUCY 1904_003_02 PLAN DE MASSE		CURA CURA 1904_003_02 PLAN DE MASSE	
PC2 13.06.2019	PC 13.06.2019	PC2 13.06.2019	PC 13.06.2019
PLAN DE MASSE CONSTRUCTIONS A EDIFIER		PC2 13.06.2019	