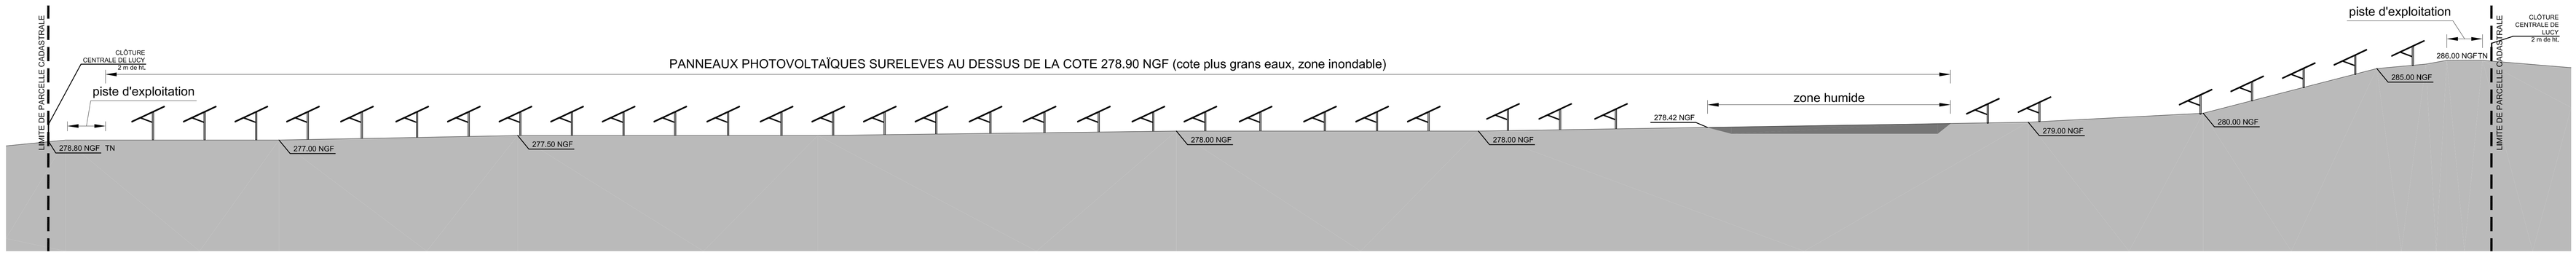

COUPE A-A, zone 01

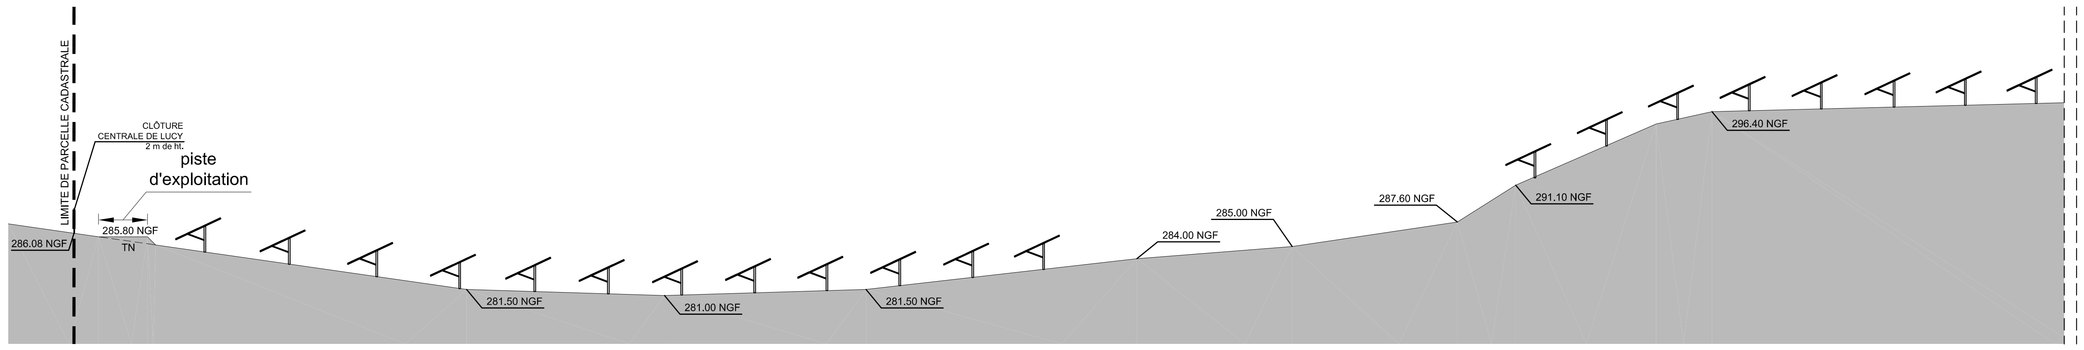

COUPE B-B, zone 02

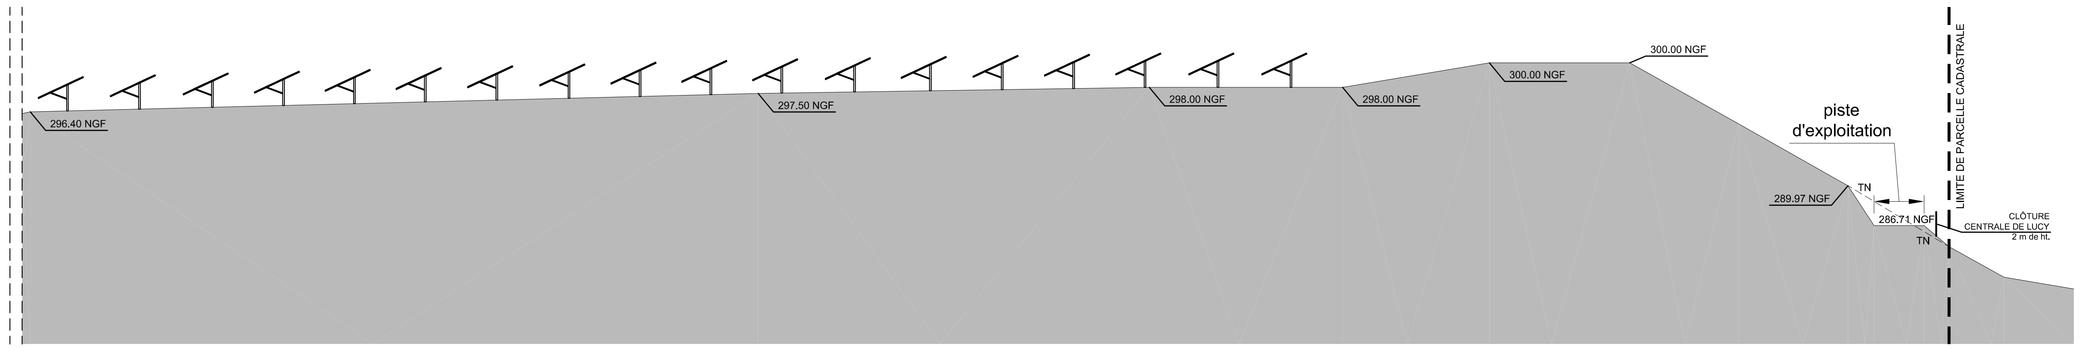

COUPE B-B, zone 02

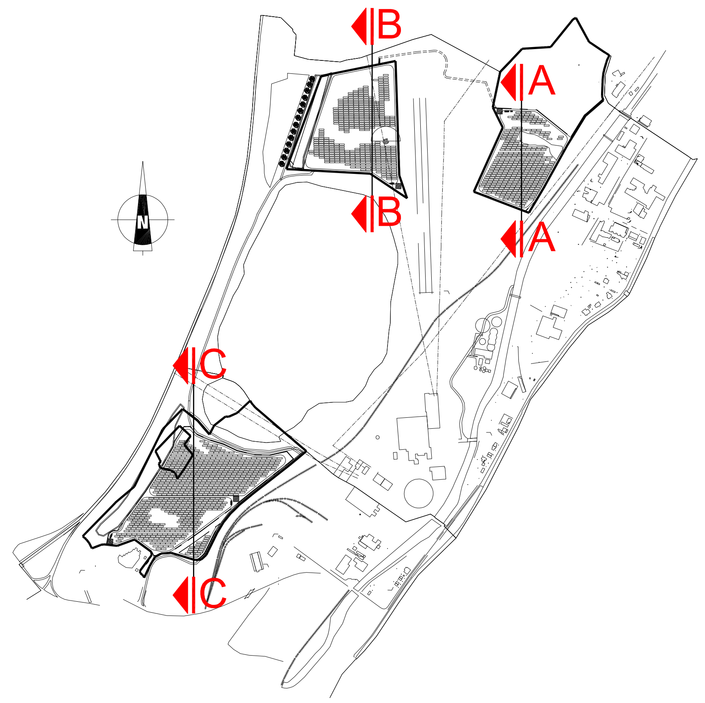

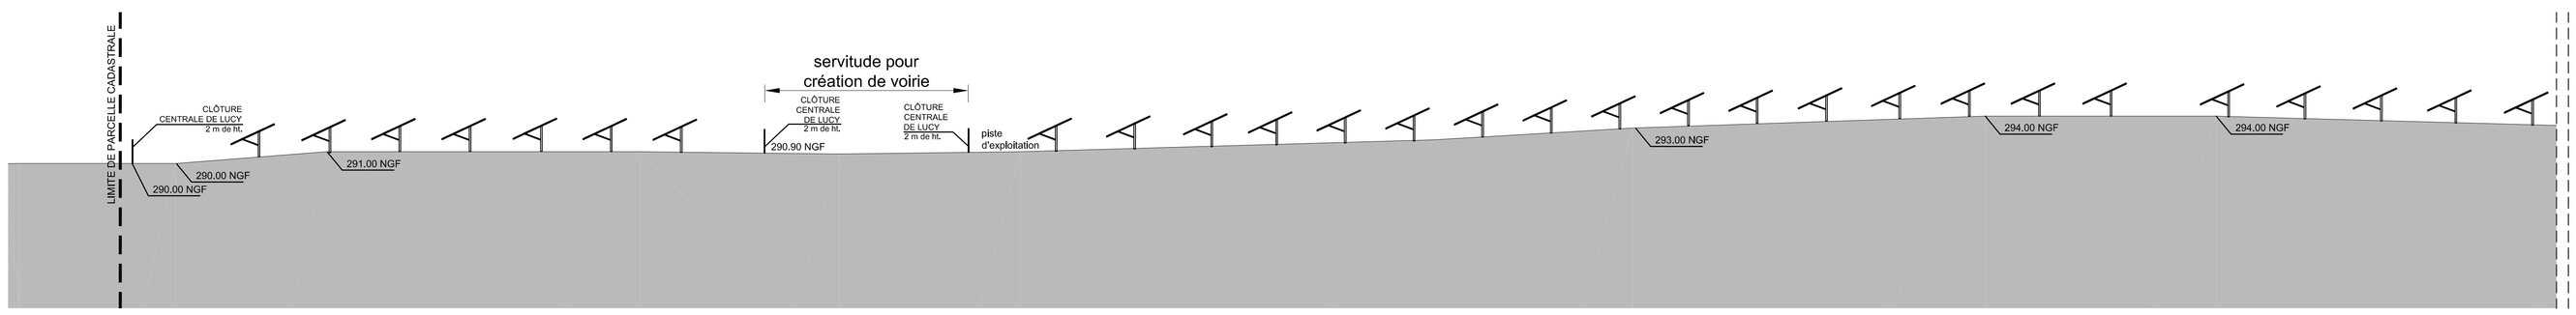

COUPE C-C, zone 03

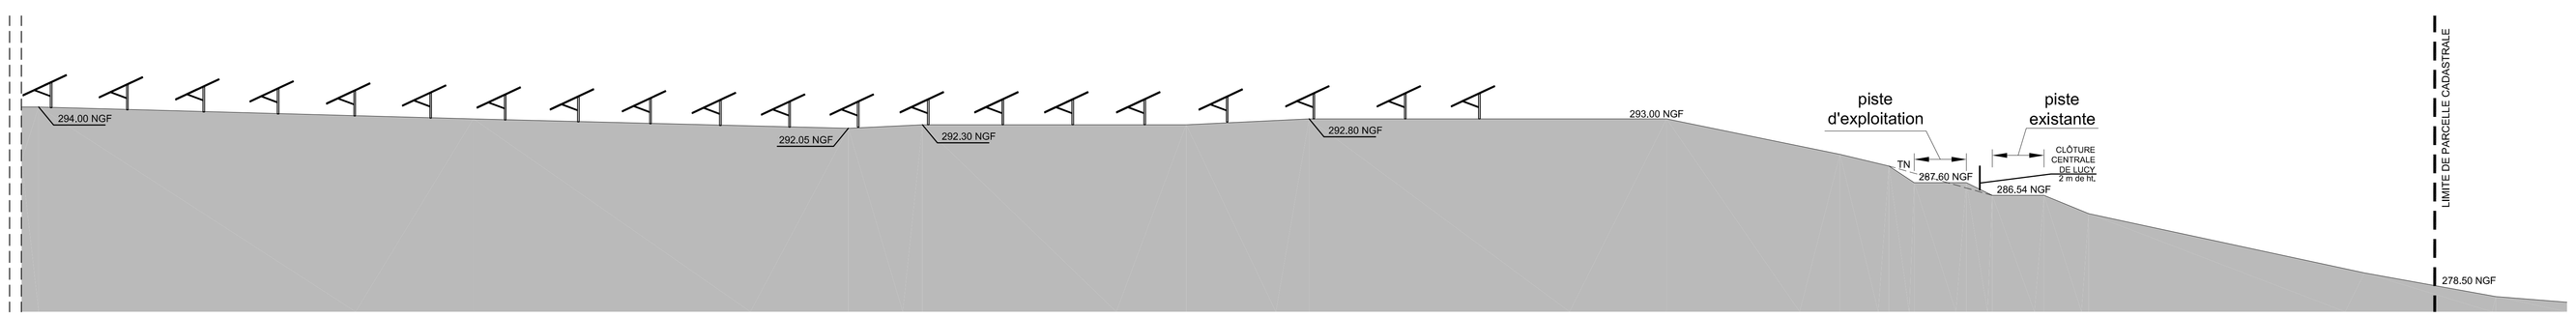

COUPE C-C, zone 03

CENTRALE PHOTOVOLTAÏQUE DE LUCY
71300 Montceau-les-Mines
Demande de Permis de Construire

MAITRE D'OUVRAGE	ARCHITECTE
ENGIE PV LUCY Le Triade II - parc d'activités Millénaire II 215 rue Samuel Morse 34000 MONTPELLIER	CUR-A SASU d'architecture 3 TER A, rue de la Libération 69270 Fontaines-sur-Saône tél. +33 9 20 71 40 26

TITRE

PC3

PLAN EN COUPE
TERRAIN ET CONSTRUCTIONS

PHASE	DATE	ECHELLE	FICHIER	Nb SU PLAN	INDICE
PC	23.05.2019	1/250e	1904_003_04 COUPE		A