

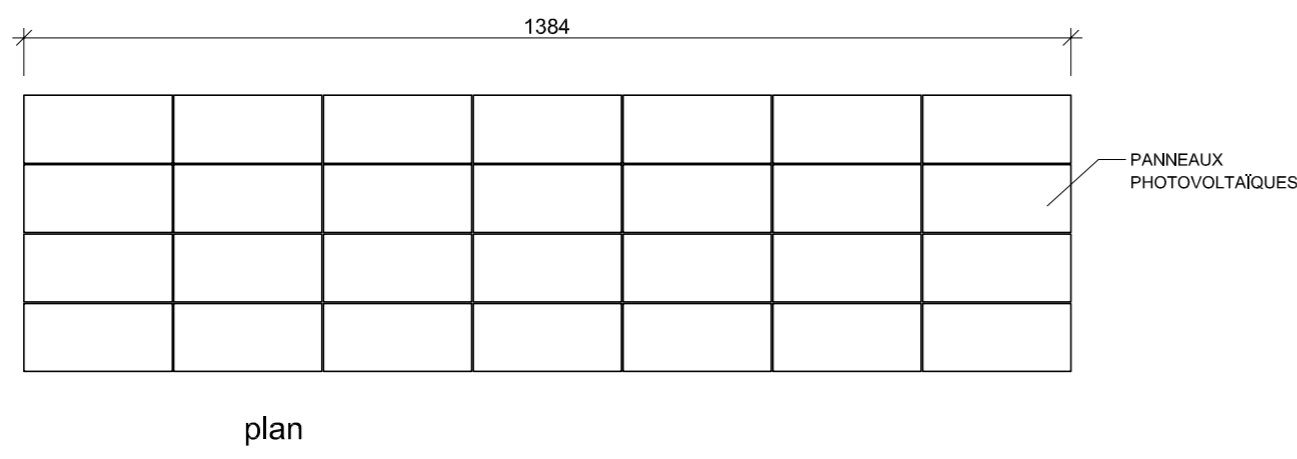



PANNEAUX SOLAIRES

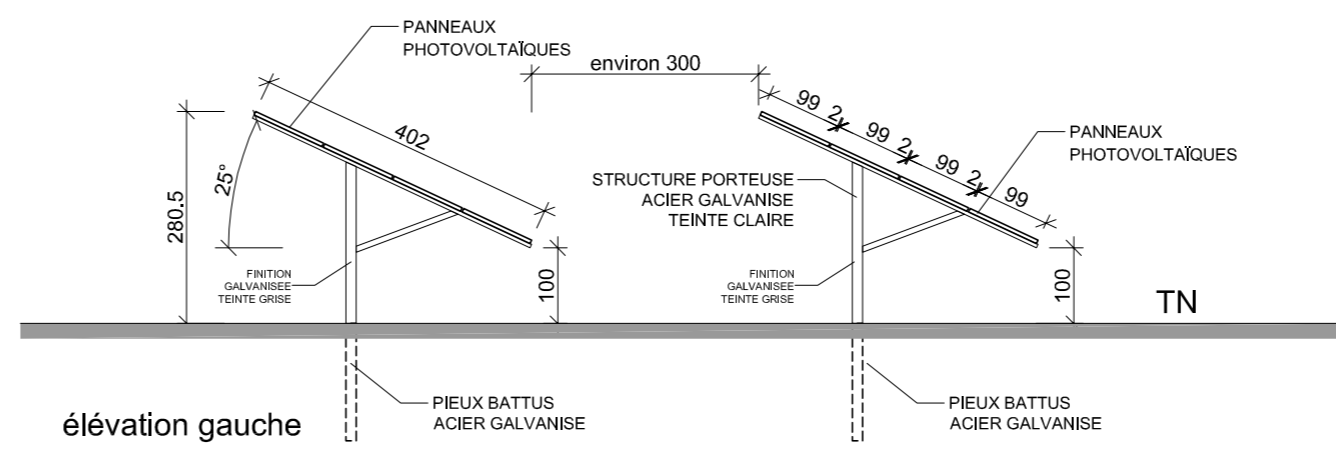


Détail structure fixe
 Type structure: structure fixe sur pieux
 Taille panneau: 1.960X0.992 (+/-0.01)
 Nombre de panneaux par structure: 4X7=28
 Orientation: paysage
 Pente: 25°

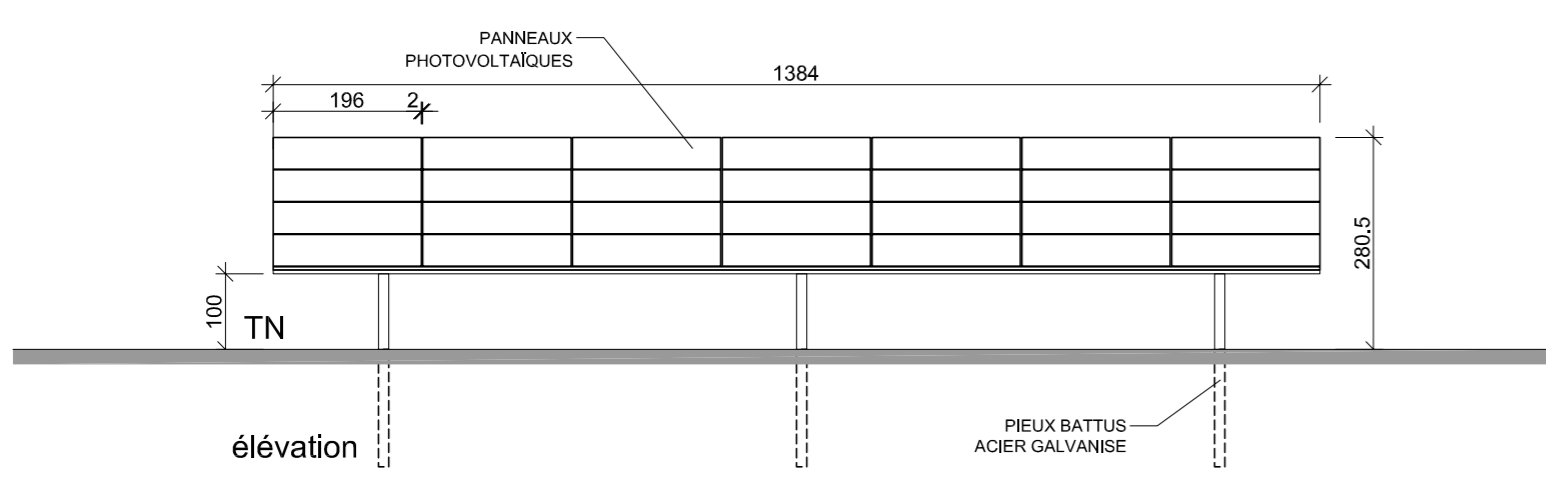


STOCKAGE

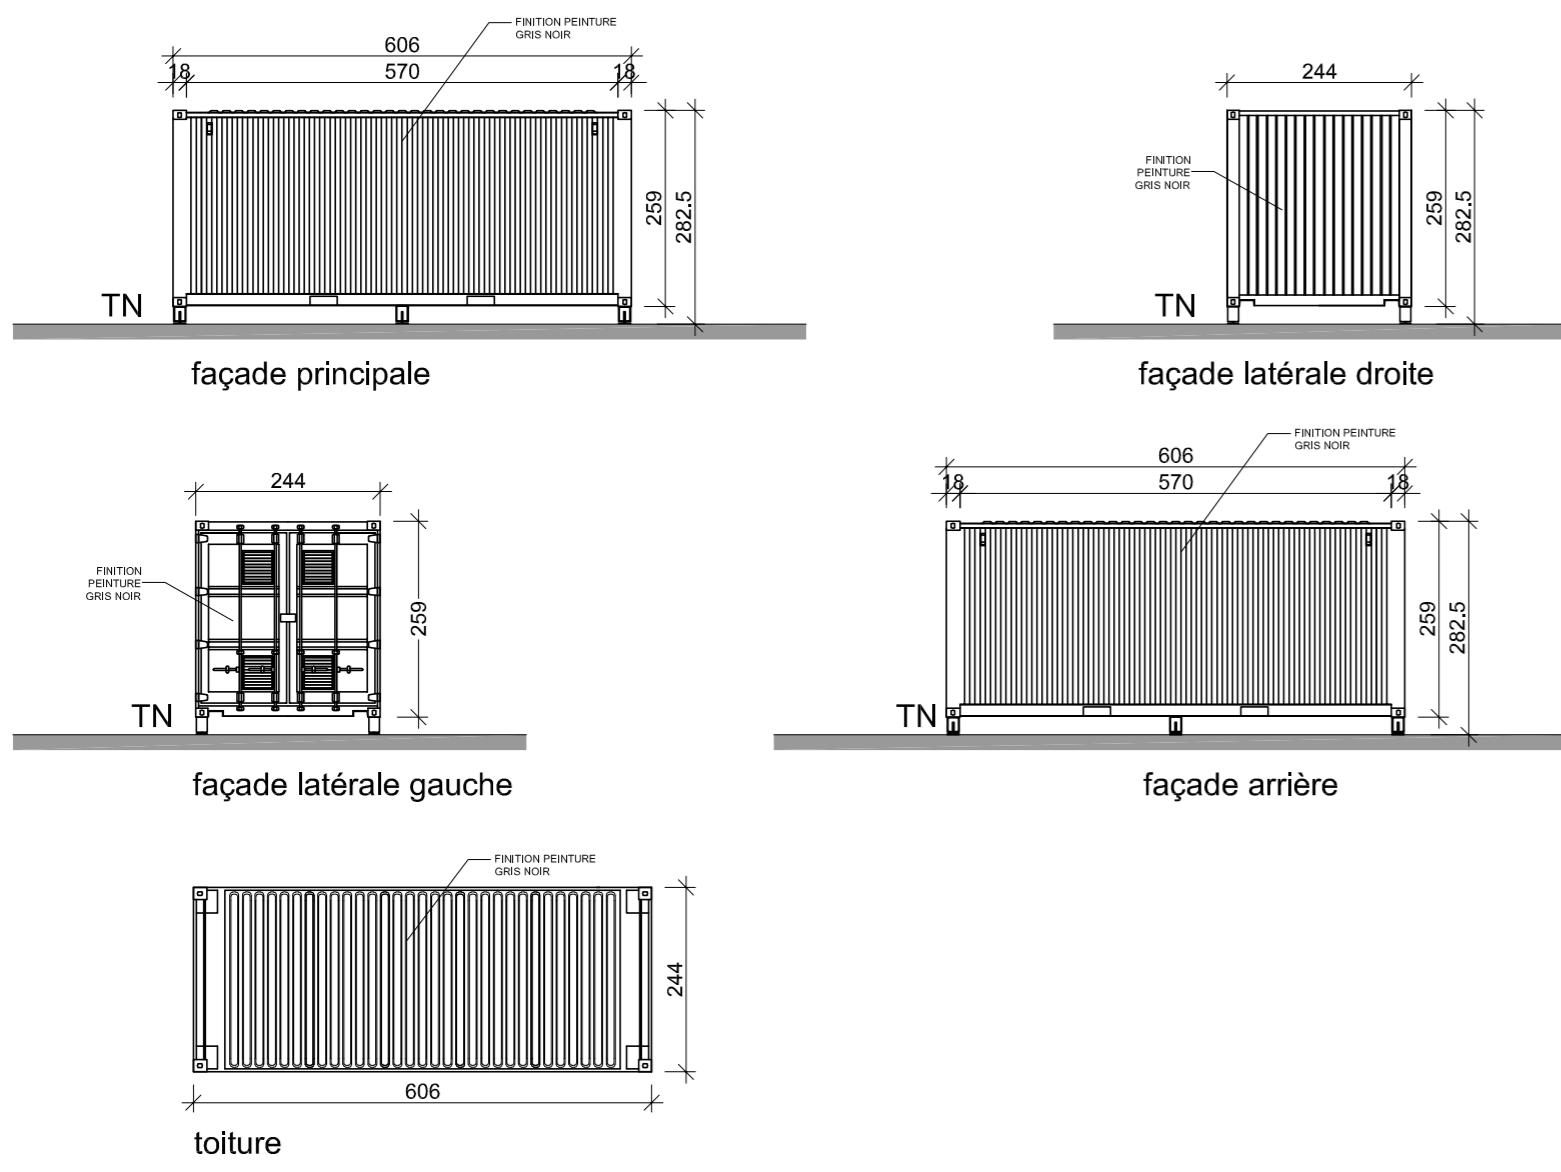

POSTE DE TRANSFORMATION

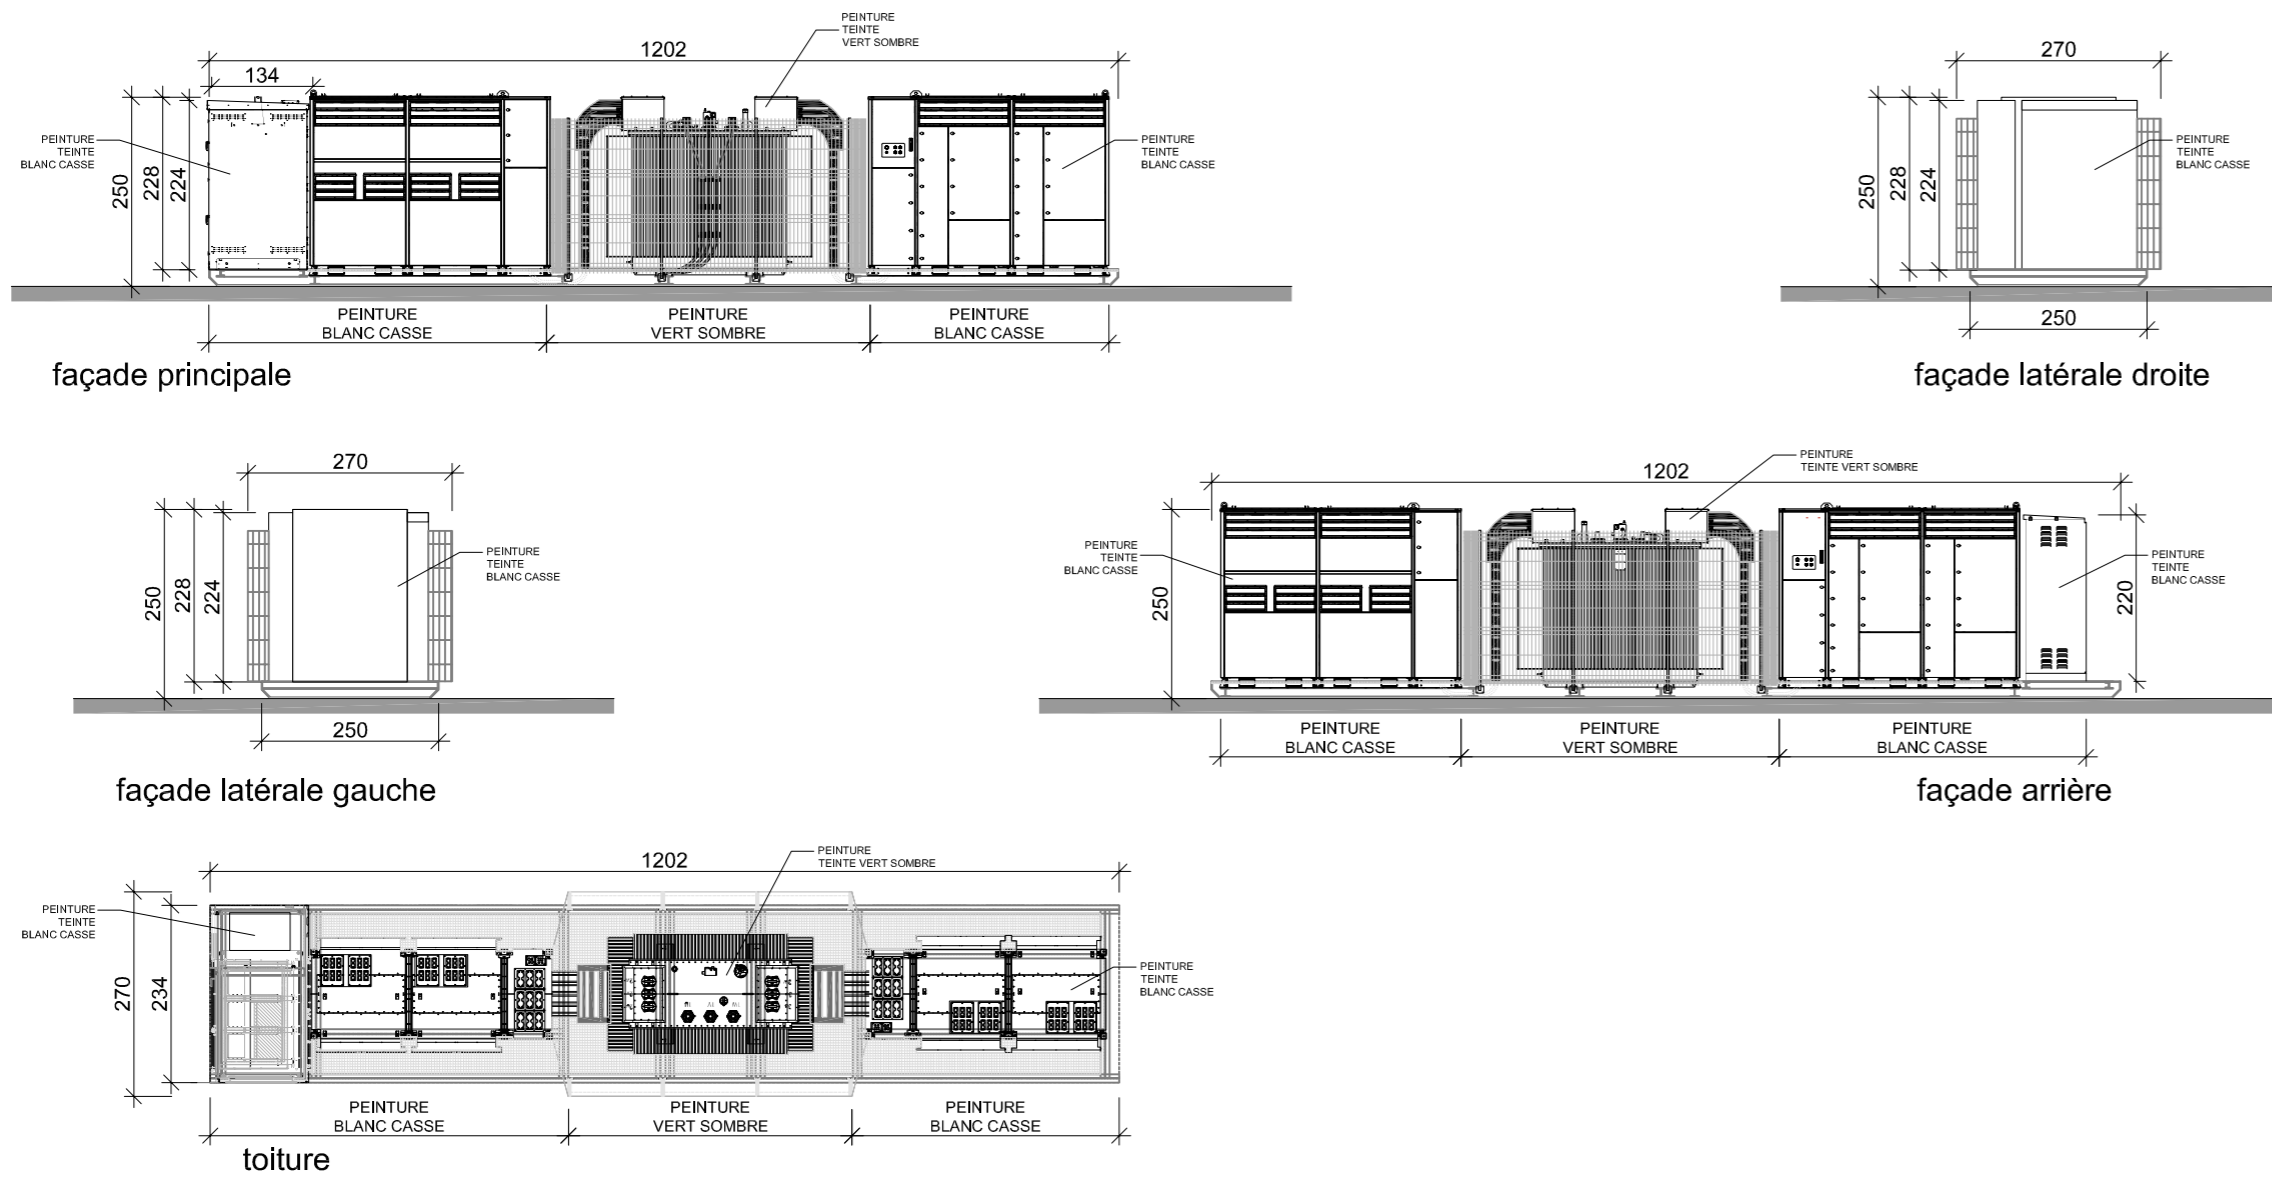

POSTE DE LIVRAISON

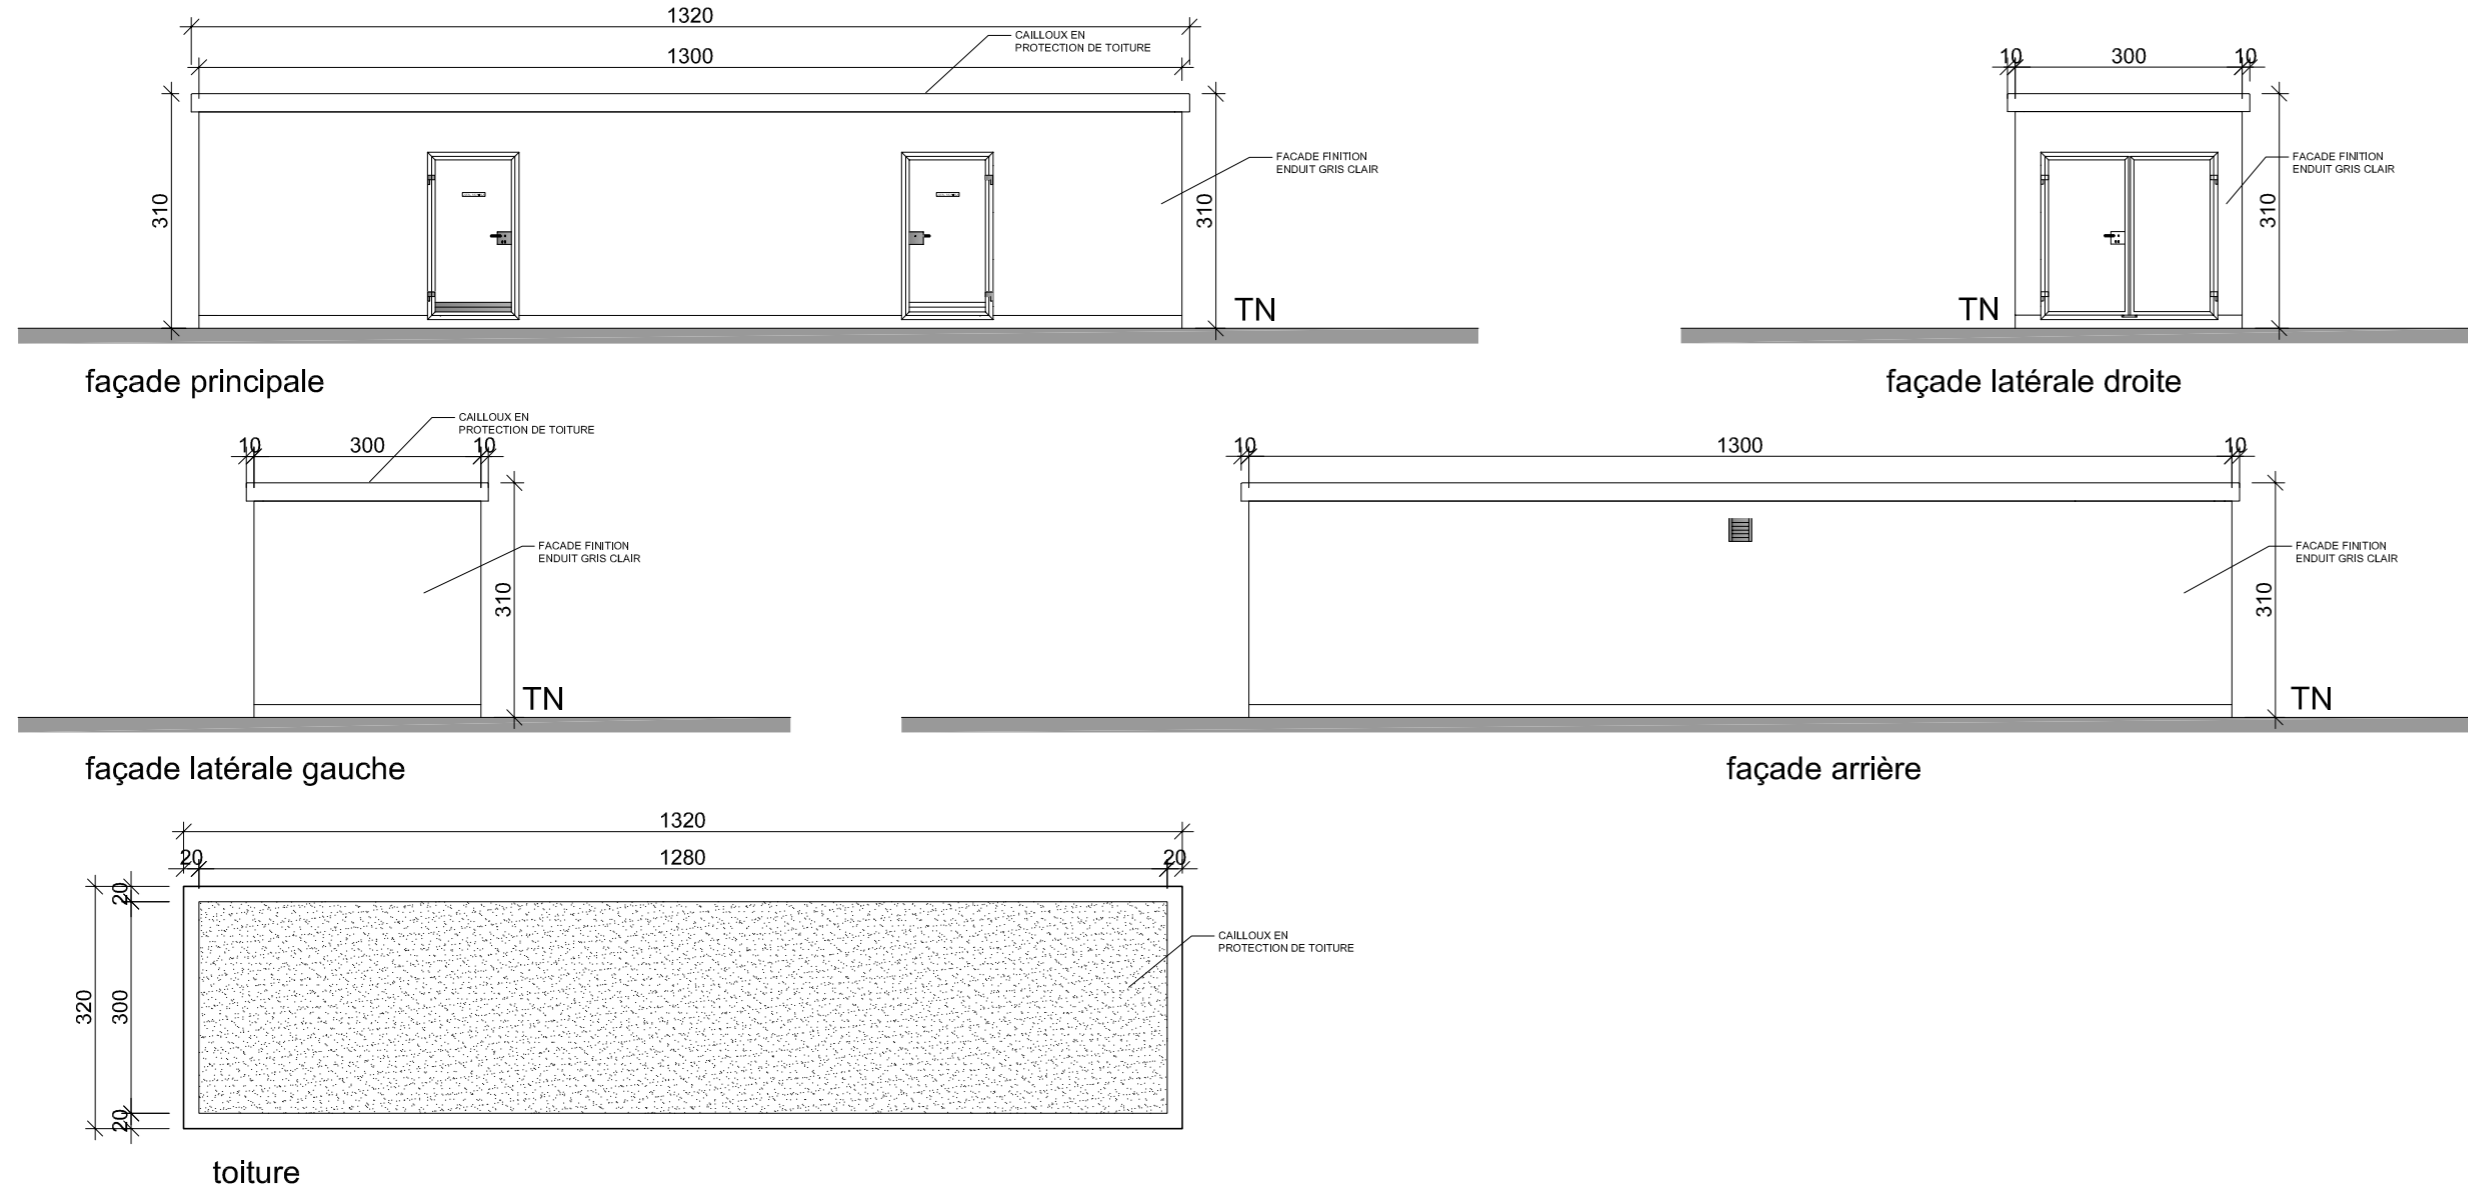

CENTRALE PHOTOVOLTAÏQUE DE LUCY
 71300 Montceau-les-Mines
 Demande de Permis de Construire

MAITRE D'OUVRAGE ENGIE ENGIE PV LUCY Le Triade II - parc d'activités Millénaire II 215 rue Samuel Moret 34000 MONTPELLIER	ARCHITECTE CUR-A SASU d'architecture 3 TESSA, rue de la Libération 69270 Fontaines-sur-Saône email: g.aurand@cur-a.fr tel: +33 6 26 71 45 28
---	---

PC5	TITRE	
	PLAN DES FAÇADES ET TOITURES	

PHASE	DATE	ECHELLE	FICHER	No DU PLAN	INDICE
PC	23.05.2019	1/100e	1904_003_03 FAÇADES ET TOITURES		A