

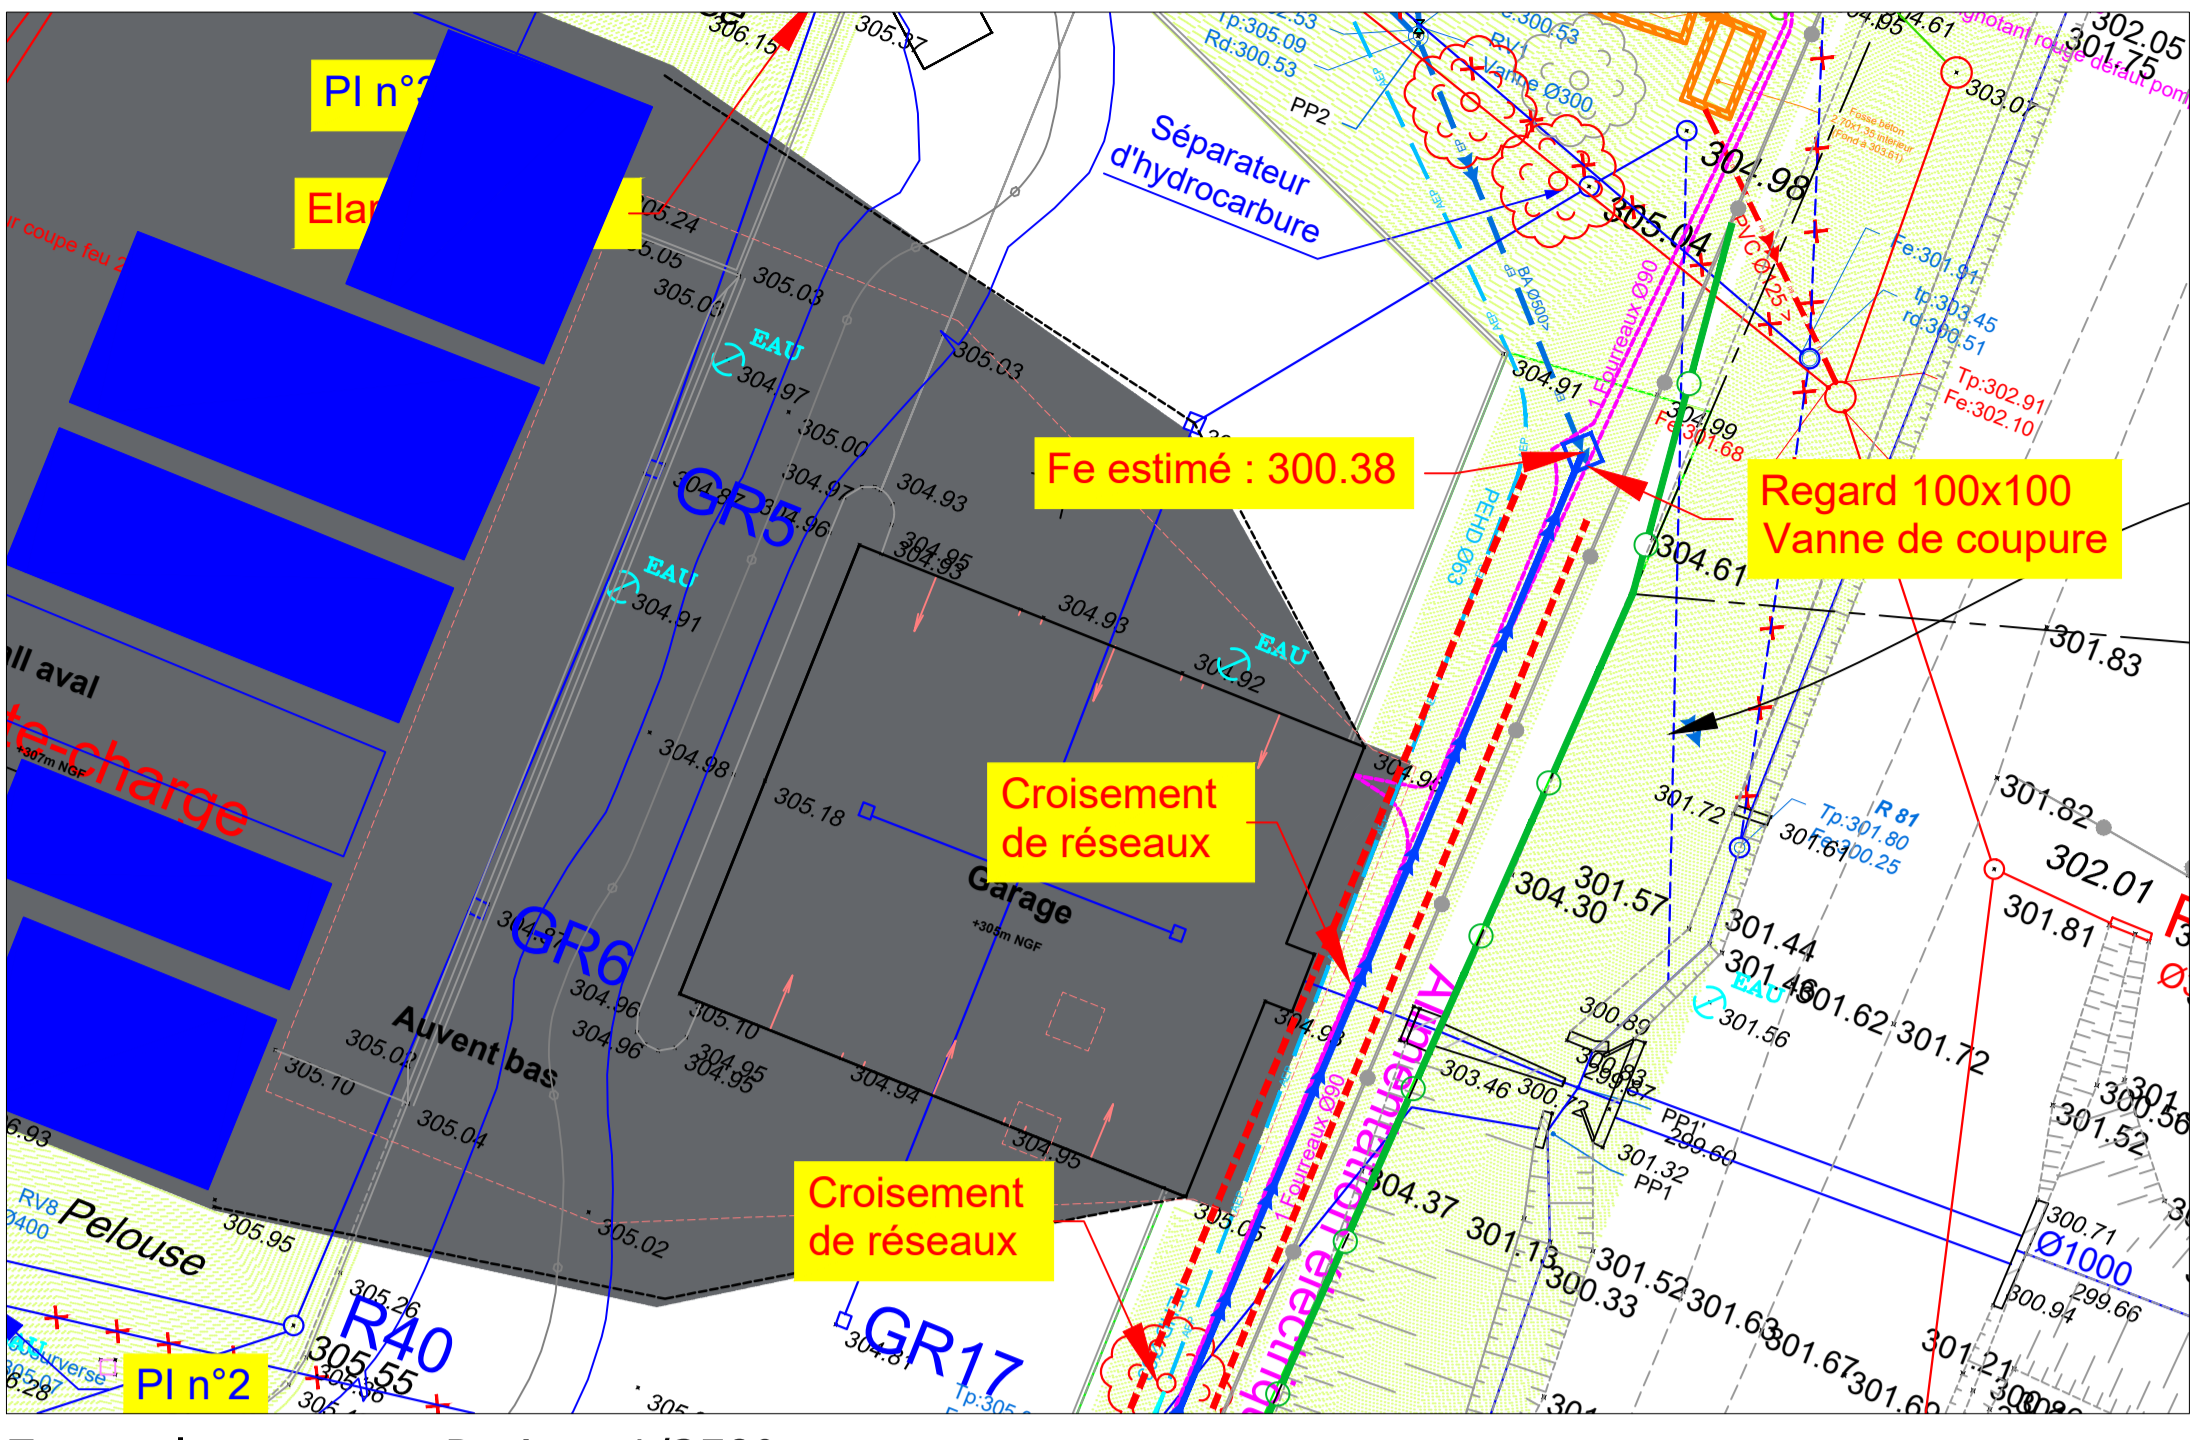




- Légende :**
- Marquage au sol cheminement piéton
 - Ajout mât d'éclairage
 - Bordure béton type P3 arasée
 - Bordure béton type T2
 - Blindage de tranchée
 - Reprises de la clôture
 - Reprises des espaces verts
 - Réfection d'enrobé cheminement piéton
 - Réfection d'enrobé (1825 m²)
 - Nouvelle voie de circulation enrobé
 - Surface d'interception des eaux de pluie (5 ha)
 - Dallage béton
 - Réseau d'éclairage
 - Réseau électrique

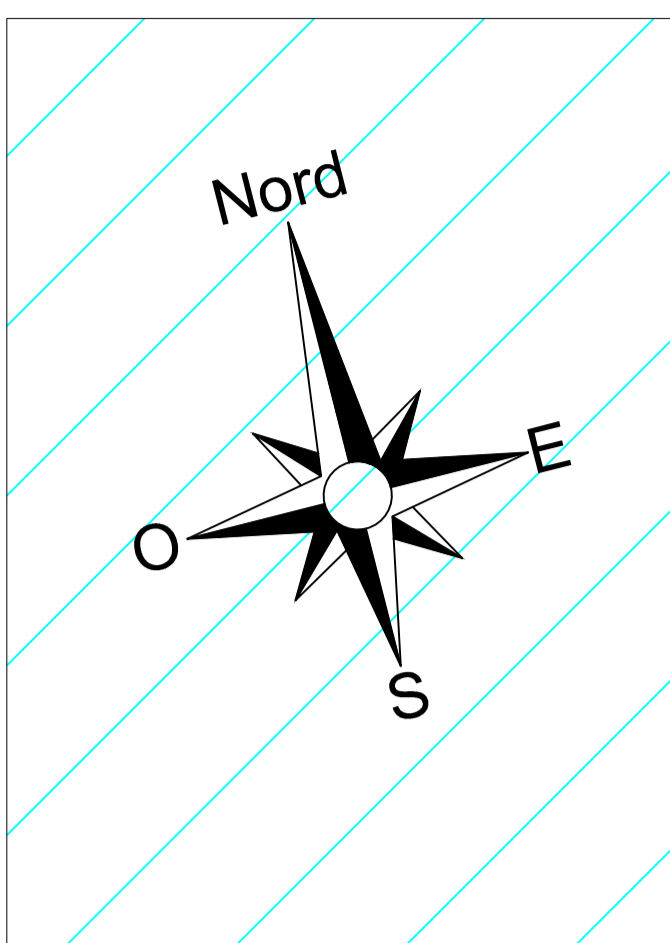

Zoom plan masse - Projet - 1/250°

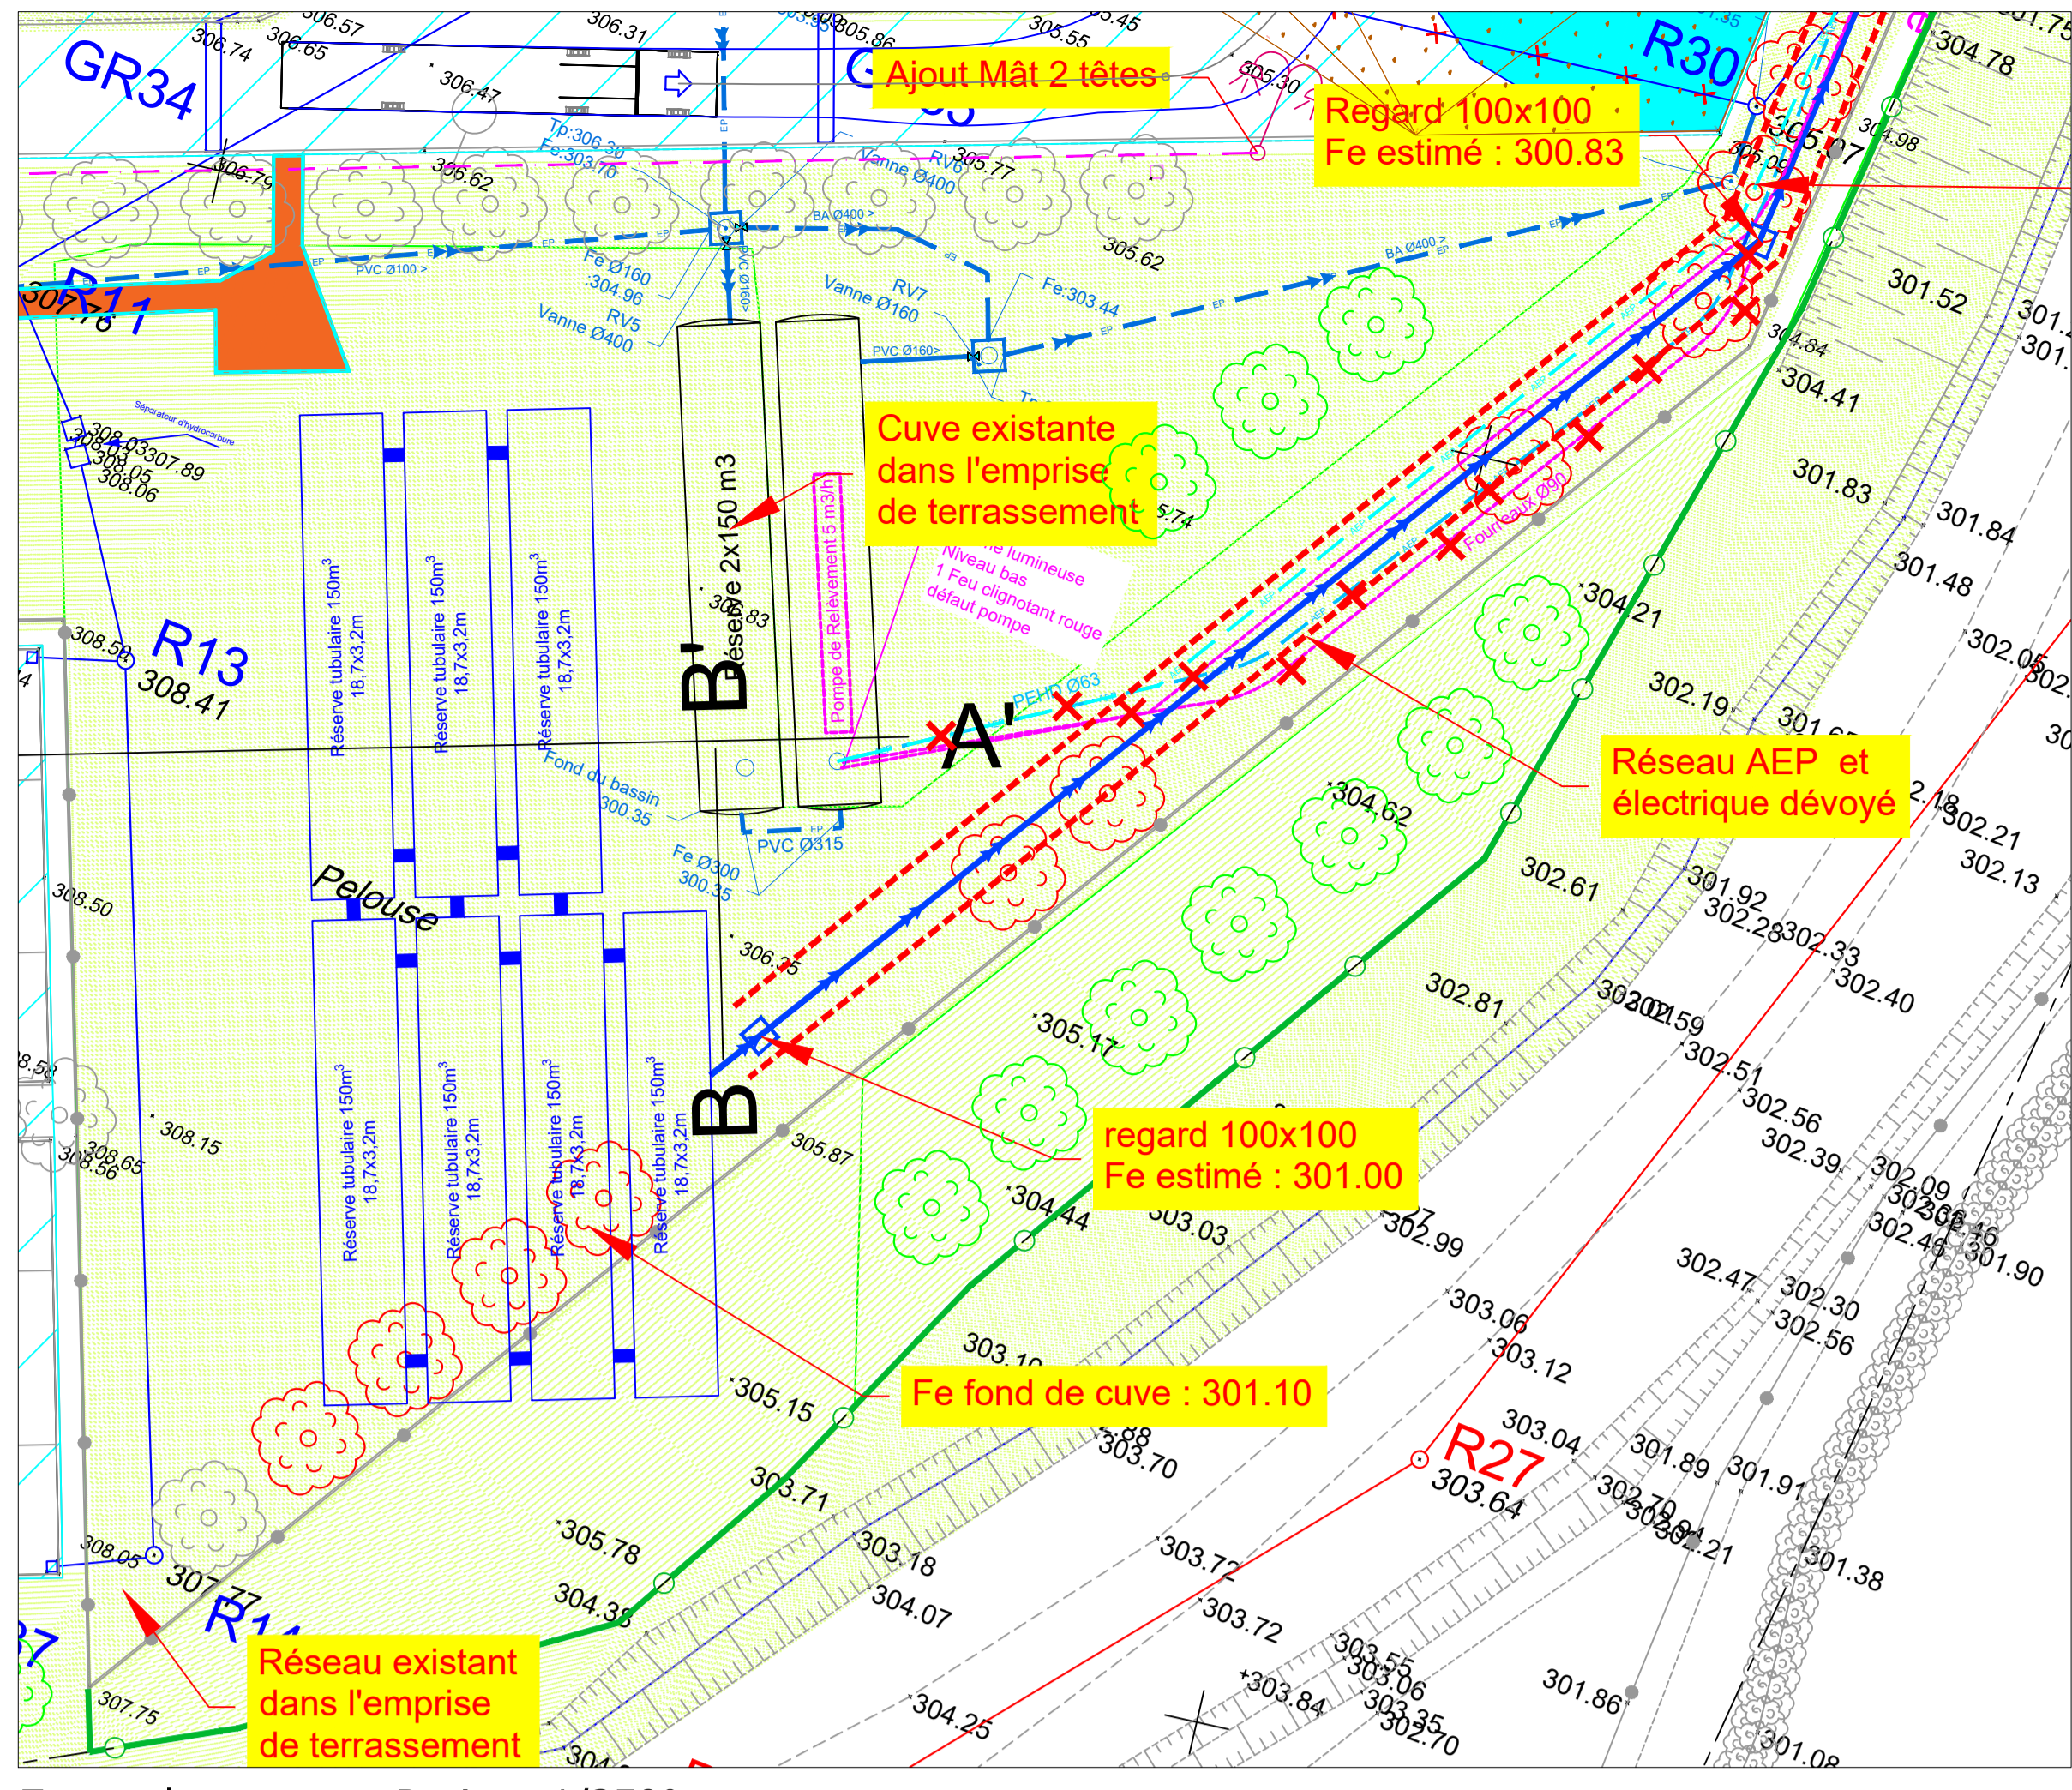

Zoom plan masse - Projet - 1/250°

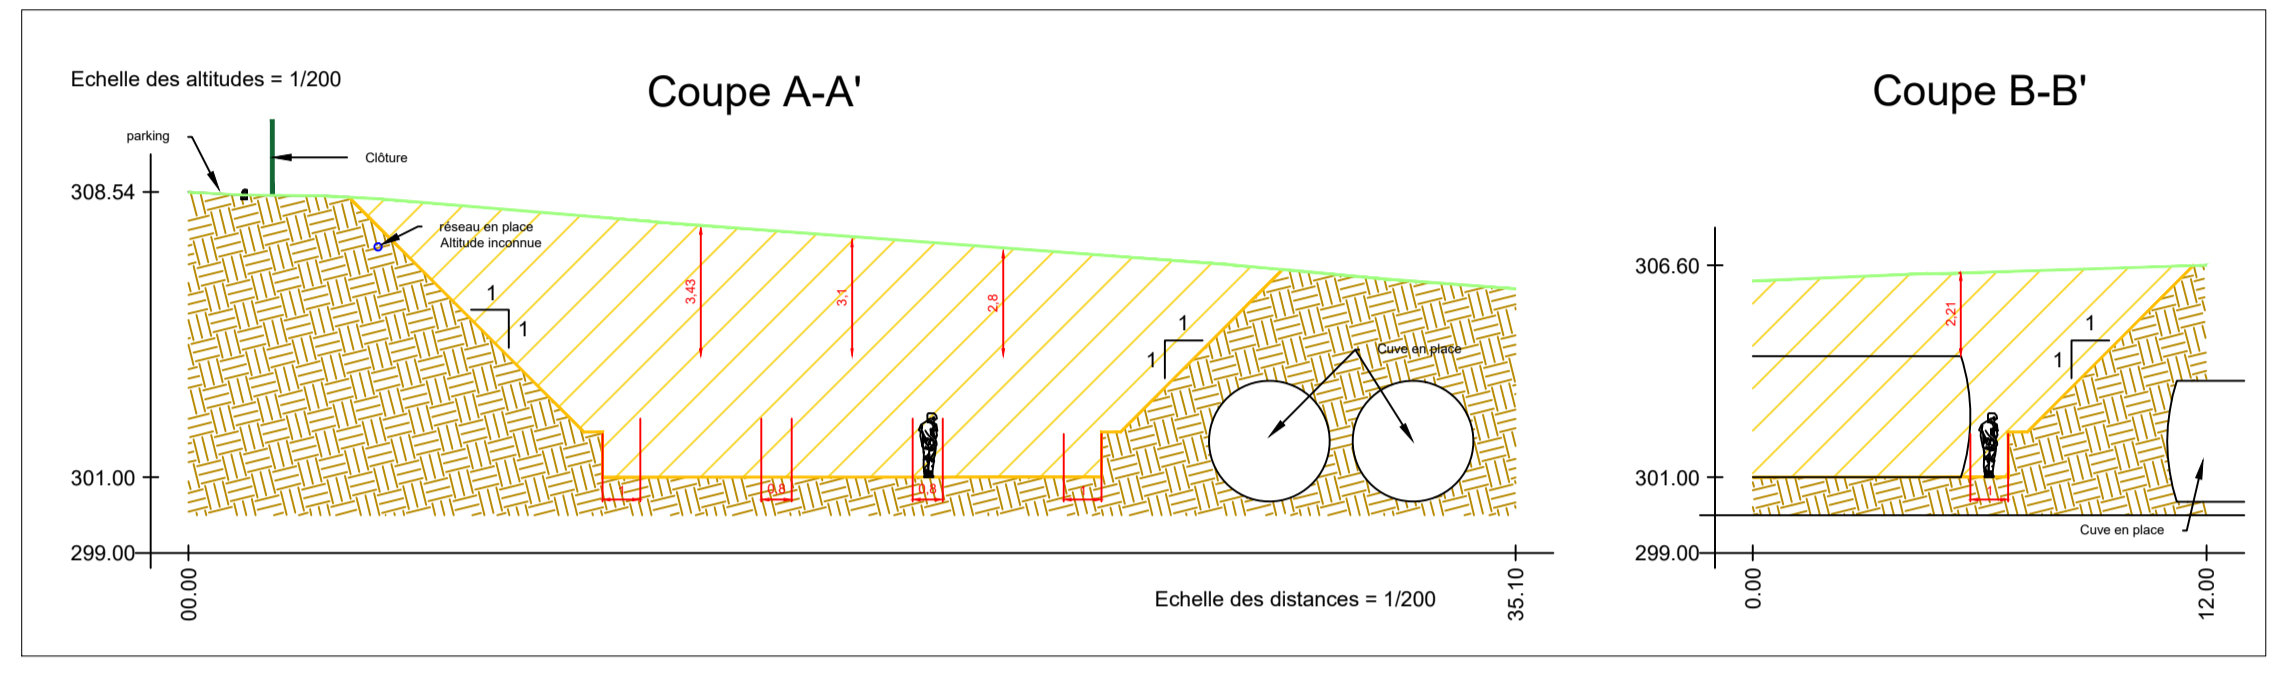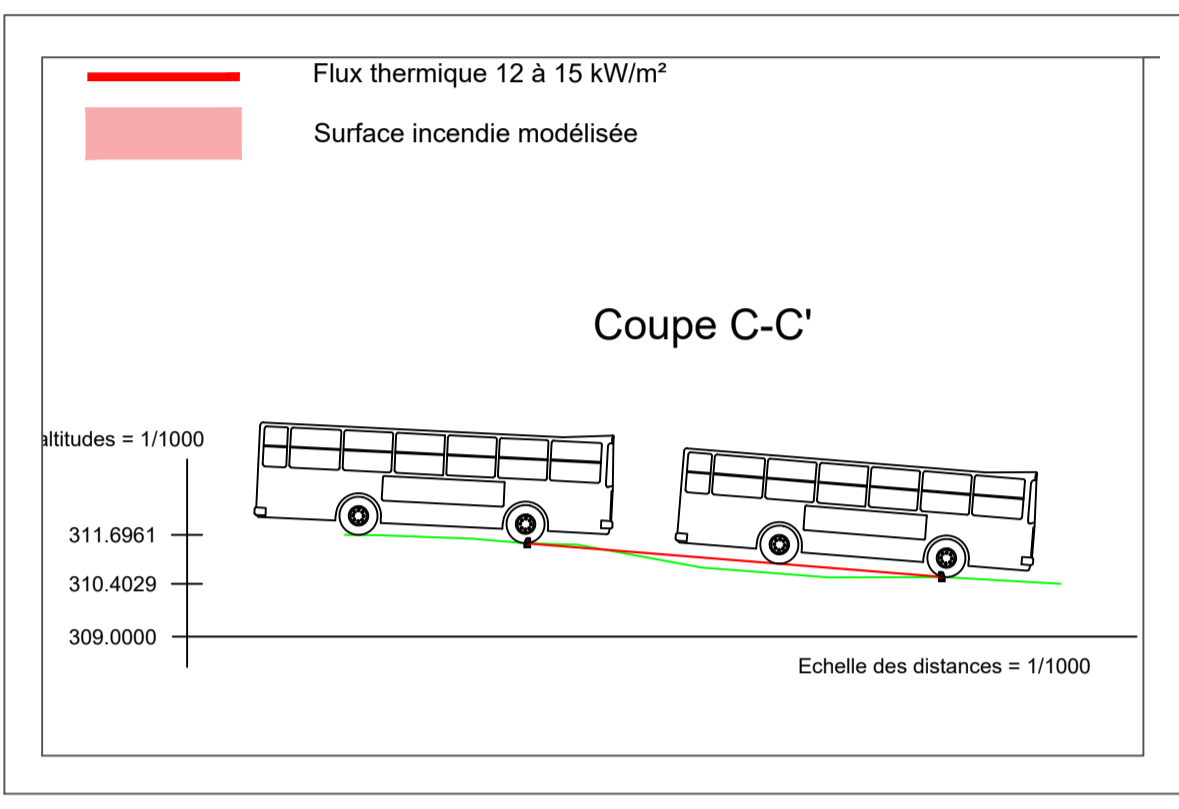

Plan masse - Projet - 1/500°

