


Révisé	Document original	MODIFICATIONS			
		Établi par	Date	Vérifié par	Date
A	Mise à jour	QRR	10/02/2023	FEE	14/02/2023
B	Mise à jour	AKE	25/04/2023	FEE	25/04/2023
C	Modifications diverses	QRR	26/05/2023	FEE	26/05/2023
-	-	-	-	-	-
-	-	-	-	-	-

ÉMISSION ORIGINALE			
N° d'affaire	Établi par	AKE	
4162931			
N° du plan	Date	Établi par	FEE
PM1	25/04/2023		
Echelle(s)	Date du croquis	Vérifié par	FEE
1/150	25/04/2023		

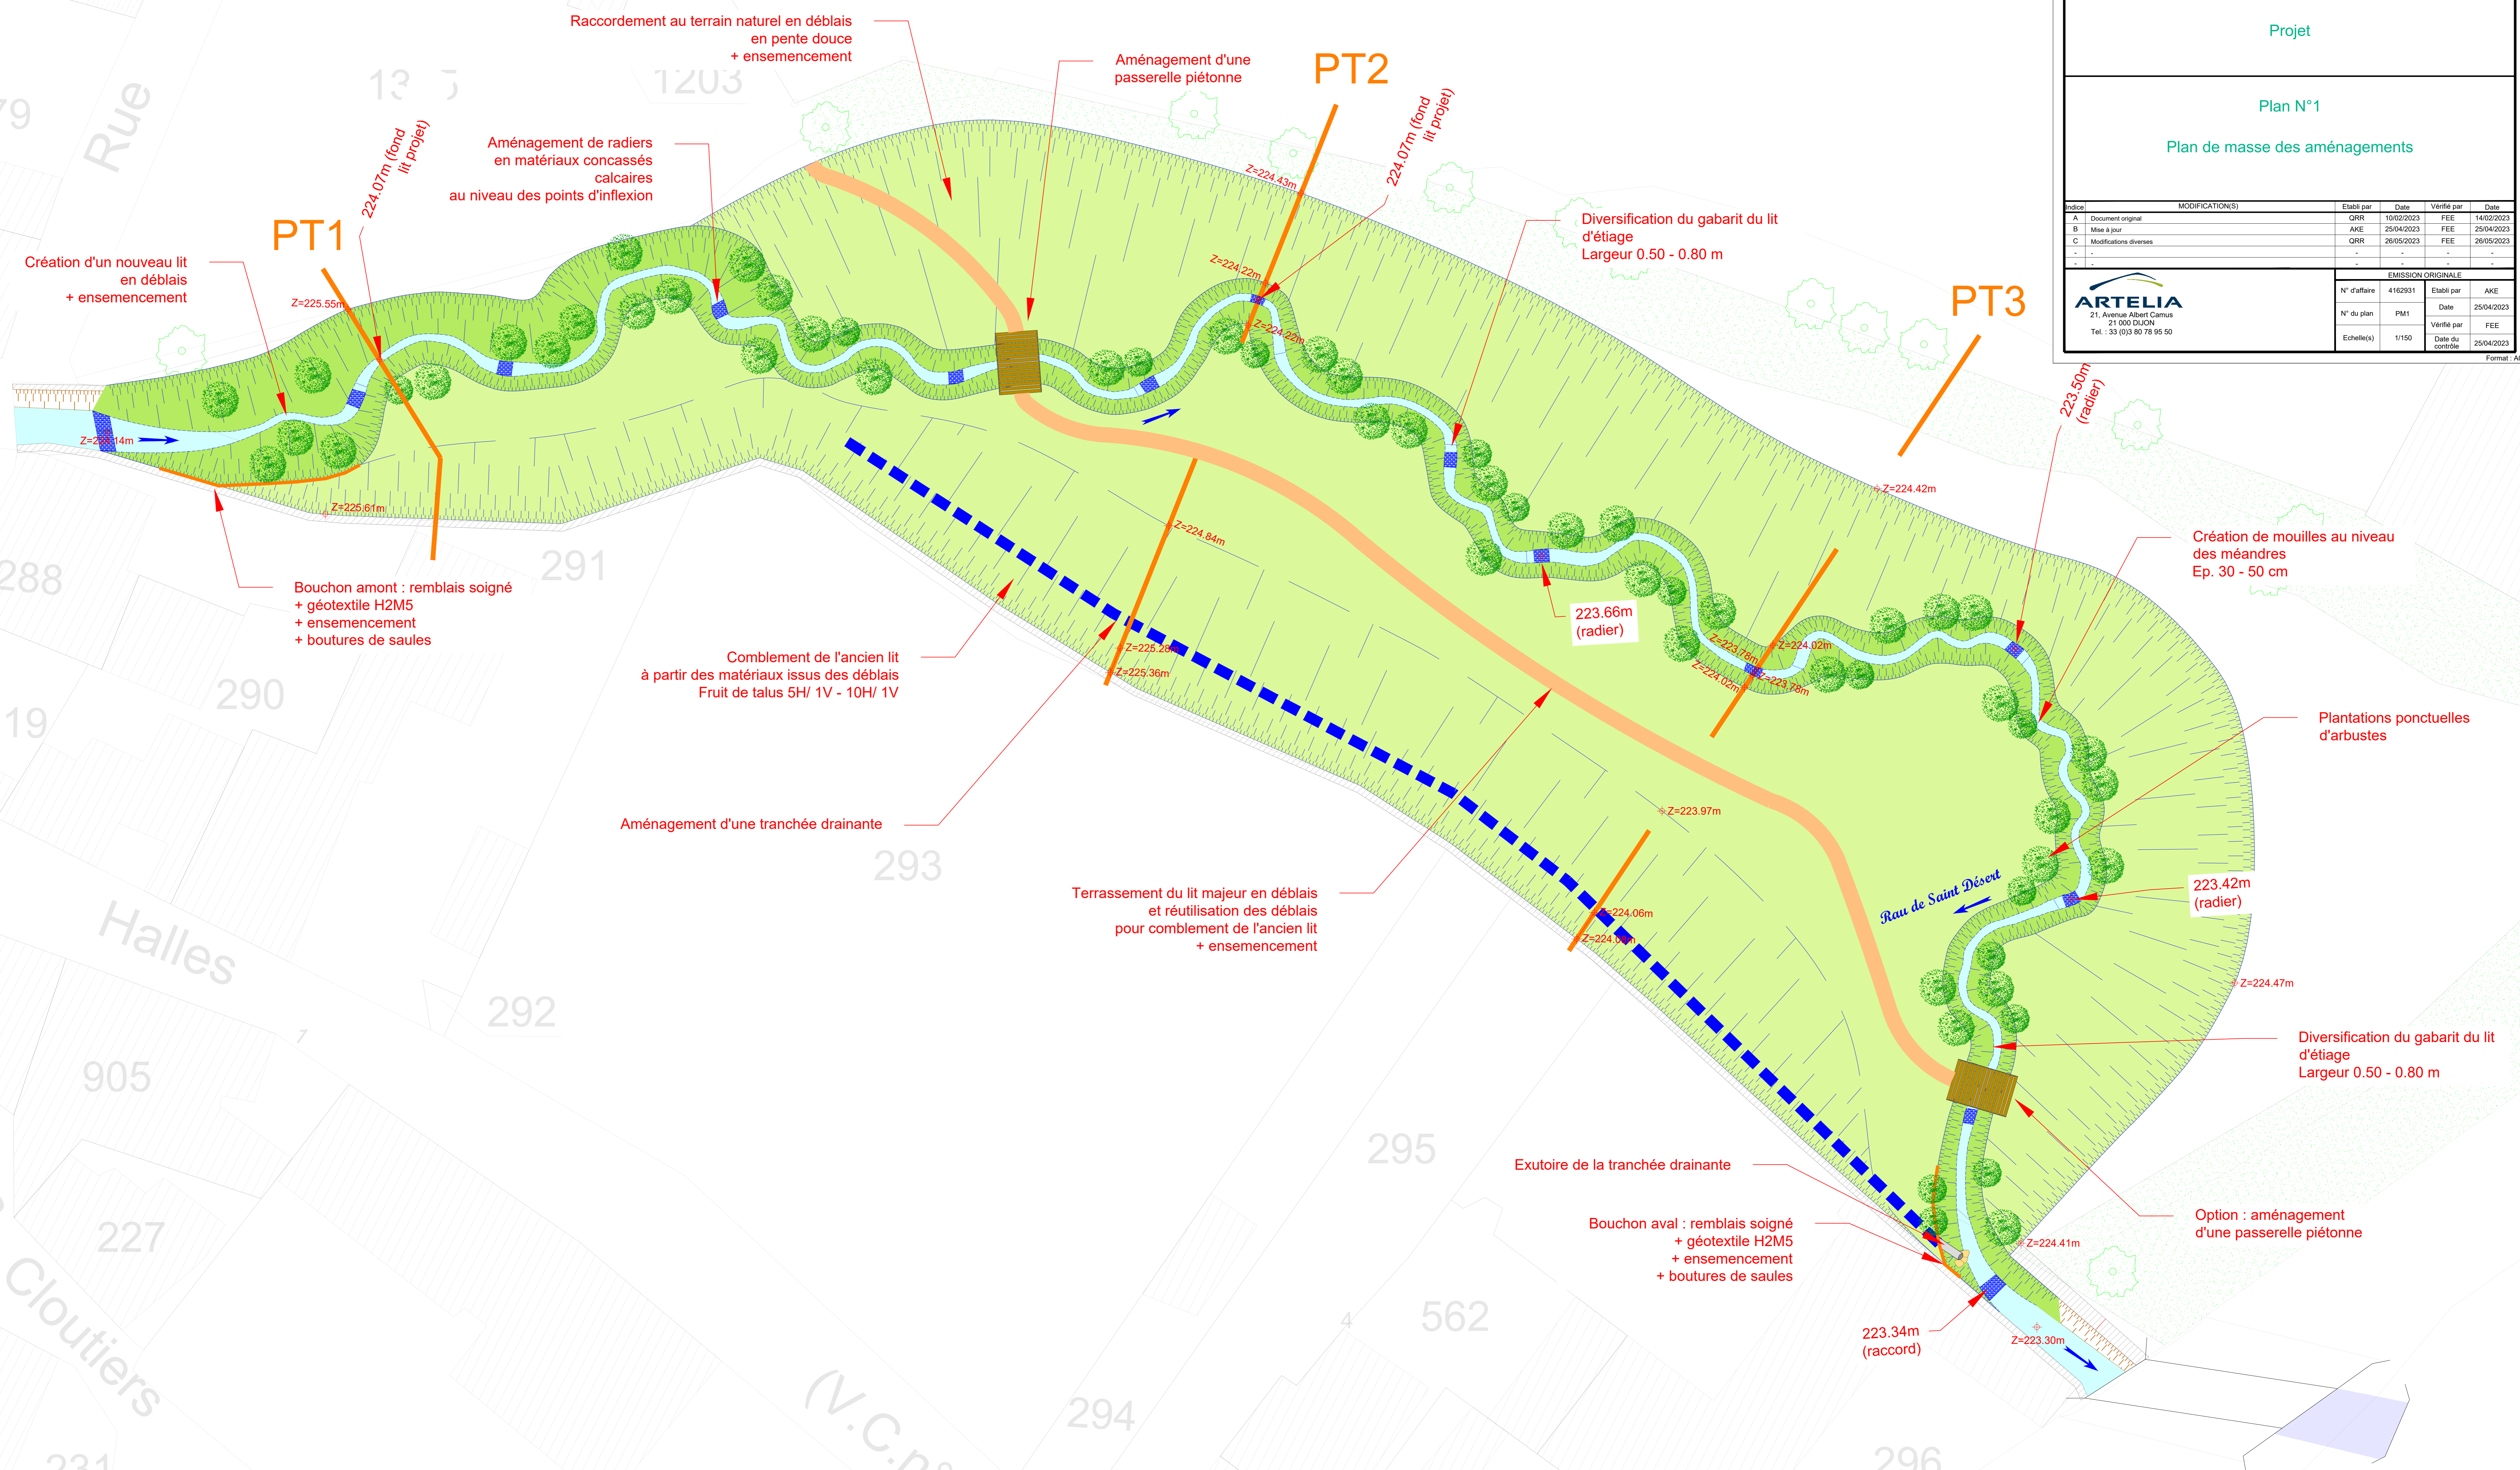

Nb : les éléments ponctuels de végétation à l'état initial ont localisés approximativement et à titre indicatif
 Le cadastre est représenté à titre purement indicatif